

ОПИСАНИЕ МЕСТОПОЛОЖЕНИЯ ГРАНИЦ

**Публичный сервитут в отношении земель и земельных участков в целях
реконструкции и эксплуатации магистрального нефтепровода
федерального значения «Магистральный нефтепровод
«Куйбышев-Тихорецк» 427 км резервная нитка ППМН р. Волга, Ду-1000.
Саратовское РНУ. Реконструкция»**
(наименование объекта землеустройства)

Раздел 1

Сведения об объекте землеустройства

№ п/п	Характеристики объекта землеустройства	Описание характеристик
1	2	3
1.	Местоположение объекта землеустройства	Саратовская область, Ровенский район, Приволжское муниципальное образование, Красноармейский район, муниципальное образование город Красноармейск
2.	Площадь объекта землеустройства ± величина погрешности определения площади ($P \pm \Delta P$)	387329±218 м ²
3.	Иные характеристики объекта землеустройства	Публичный сервитут в отношении земель и земельных участков в целях реконструкции и эксплуатации магистрального нефтепровода федерального значения «Магистральный нефтепровод «Куйбышев-Тихорецк» 427 км резервная нитка ППМН р. Волга, Ду-1000. Саратовское РНУ. Реконструкция». Владелец публичного сервитута: Акционерное общество "Транснефть - Приволга", ИНН 6317024749, ОГРН 1026301416371, находящегося по адресу: 443020, Самарская область, г. Самара, ул. Ленинская, д.100. Email: privolga@sam.transneft.ru Срок публичного сервитута 10 лет.

Раздел 2

(наименование объекта землеустройства)

Сведения о местоположении границ объекта землеустройства

1. Система координат _____ МСК - 64, зона 2

2. Сведения о характерных точках границ объекта землеустройства

Обозначение характерных точек границ	Координаты, м		Метод определения координат и средняя квадратичная погрешность положения характерной точки (M_t), м	Описание закрепления точки
	X	Y		
1	2	3	4	5
1	443784.81	2290852.2	Аналитический метод, 0.1	-
408	443865.24	2290790.73	Аналитический метод, 0.1	-
407	443868.88	2290795.5	Аналитический метод, 0.1	-
406	443838.11	2290819.01	Аналитический метод, 0.1	-
405	443825.44	2291035.48	Аналитический метод, 0.1	-
404	443848.66	2291042.66	Аналитический метод, 0.1	-
403	443961.37	2290968.13	Аналитический метод, 0.1	-
402	444005.06	2290993.41	Аналитический метод, 0.1	-
401	444033.91	2291010.09	Аналитический метод, 0.1	-
400	444052.44	2290998.31	Аналитический метод, 0.1	-
399	444042.63	2290982.93	Аналитический метод, 0.1	-
398	444066.1	2290967.67	Аналитический метод, 0.1	-
397	444087.69	2290953.94	Аналитический метод, 0.1	-
396	444097.65	2290969.56	Аналитический метод, 0.1	-
395	444169.23	2290924.06	Аналитический метод, 0.1	-
394	444175.65	2290919.97	Аналитический метод, 0.1	-
393	444182.48	2290918.68	Аналитический метод, 0.1	-
392	444204.06	2290913.31	Аналитический метод, 0.1	-
391	444218.85	2290909.62	Аналитический метод, 0.1	-
390	444243.29	2290917.93	Аналитический метод, 0.1	-
389	444267.06	2290926	Аналитический метод, 0.1	-
388	444266.17	2290927.62	Аналитический метод, 0.1	-
387	444285.45	2290935.18	Аналитический метод, 0.1	-
386	444310.16	2290887.86	Аналитический метод, 0.1	-
385	444303.44	2290884.34	Аналитический метод, 0.1	-
384	444309.1	2290873.54	Аналитический метод, 0.1	-
383	444327.05	2290839.3	Аналитический метод, 0.1	-
382	444371.24	2290837.3	Аналитический метод, 0.1	-
381	444371.63	2290846.04	Аналитический метод, 0.1	-
380	444409.72	2290845.67	Аналитический метод, 0.1	-
379	444414.81	2290846.81	Аналитический метод, 0.1	-
378	444451.76	2290865.12	Аналитический метод, 0.1	-
377	444451.76	2290873.61	Аналитический метод, 0.1	-
376	444445.76	2290873.61	Аналитический метод, 0.1	-
375	444445.76	2290868.84	Аналитический метод, 0.1	-
374	444412.8	2290852.5	Аналитический метод, 0.1	-

373	444409.09	2290851.68	Аналитический метод, 0.1	-
372	444371.9	2290852.03	Аналитический метод, 0.1	-
371	444372.5	2290865.27	Аналитический метод, 0.1	-
370	444344.38	2290866.54	Аналитический метод, 0.1	-
369	444340.52	2290873.36	Аналитический метод, 0.1	-
368	444327.54	2290896.96	Аналитический метод, 0.1	-
367	444315.44	2290890.62	Аналитический метод, 0.1	-
366	444294.73	2290930.19	Аналитический метод, 0.1	-
365	444297.07	2290935.31	Аналитический метод, 0.1	-
364	444291.96	2290937.73	Аналитический метод, 0.1	-
363	444299.85	2290947.31	Аналитический метод, 0.1	-
362	444358.64	2291031.49	Аналитический метод, 0.1	-
361	444340.4	2291042.89	Аналитический метод, 0.1	-
360	444339.81	2291047.65	Аналитический метод, 0.1	-
359	444330.11	2291053.72	Аналитический метод, 0.1	-
358	444325.39	2291052.28	Аналитический метод, 0.1	-
357	444246.39	2291100.51	Аналитический метод, 0.1	-
356	444246.55	2291104.47	Аналитический метод, 0.1	-
355	444240.78	2291108.32	Аналитический метод, 0.1	-
354	444240.22	2291097.3	Аналитический метод, 0.1	-
353	444324.53	2291045.74	Аналитический метод, 0.1	-
352	444350.11	2291029.75	Аналитический метод, 0.1	-
351	444292.8	2290947.69	Аналитический метод, 0.1	-
350	444288.01	2290942.62	Аналитический метод, 0.1	-
349	444261.44	2290932.21	Аналитический метод, 0.1	-
348	444226.75	2290954.66	Аналитический метод, 0.1	-
347	444247.42	2290987.27	Аналитический метод, 0.1	-
346	444255.92	2290992.7	Аналитический метод, 0.1	-
345	444259.34	2290990.73	Аналитический метод, 0.1	-
344	444267.42	2290993.56	Аналитический метод, 0.1	-
343	444265.44	2290999.22	Аналитический метод, 0.1	-
342	444262.61	2290998.23	Аналитический метод, 0.1	-
341	444260.09	2291002.47	Аналитический метод, 0.1	-
340	444243.07	2290991.62	Аналитический метод, 0.1	-
339	444223.52	2290960.91	Аналитический метод, 0.1	-
338	444204.24	2290972.24	Аналитический метод, 0.1	-
337	444210.26	2290981.05	Аналитический метод, 0.1	-
336	444196.66	2290989.99	Аналитический метод, 0.1	-
335	444190.13	2290981.04	Аналитический метод, 0.1	-
334	444179.44	2290987.61	Аналитический метод, 0.1	-
333	444173.19	2290978.36	Аналитический метод, 0.1	-
332	444140.15	2290999.08	Аналитический метод, 0.1	-
331	444122.58	2291008.52	Аналитический метод, 0.1	-
330	444134.35	2291027.11	Аналитический метод, 0.1	-
329	444059.24	2291074.97	Аналитический метод, 0.1	-
328	444025.7	2291076.59	Аналитический метод, 0.1	-
327	444020.98	2291088.14	Аналитический метод, 0.1	-
326	444049.48	2291086.6	Аналитический метод, 0.1	-
325	444049.58	2291088.41	Аналитический метод, 0.1	-

324	444050.15	2291096.49	Аналитический метод, 0.1	-
323	444050.46	2291098.57	Аналитический метод, 0.1	-
322	444042.91	2291098.63	Аналитический метод, 0.1	-
321	444042.55	2291092.99	Аналитический метод, 0.1	-
320	444030.62	2291093.63	Аналитический метод, 0.1	-
319	444018.47	2291094.29	Аналитический метод, 0.1	-
318	443992.48	2291157.86	Аналитический метод, 0.1	-
317	443879.29	2291230.04	Аналитический метод, 0.1	-
316	443919.93	2291307.09	Аналитический метод, 0.1	-
315	443919.24	2291349.55	Аналитический метод, 0.1	-
314	443923.02	2291348.05	Аналитический метод, 0.1	-
313	443930.05	2291365.6	Аналитический метод, 0.1	-
312	443918.96	2291370.04	Аналитический метод, 0.1	-
311	443918.41	2291405.63	Аналитический метод, 0.1	-
310	443922.08	2291404.15	Аналитический метод, 0.1	-
309	443927.48	2291417.15	Аналитический метод, 0.1	-
308	443927.48	2291450.38	Аналитический метод, 0.1	-
307	443935.58	2291465.25	Аналитический метод, 0.1	-
306	443934.95	2291475.15	Аналитический метод, 0.1	-
305	443976.52	2291476.64	Аналитический метод, 0.1	-
304	443975.84	2291495.52	Аналитический метод, 0.1	-
303	443947.72	2291494.52	Аналитический метод, 0.1	-
302	443961.8	2291515.45	Аналитический метод, 0.1	-
301	443966.92	2291521.67	Аналитический метод, 0.1	-
300	444002.24	2291577.59	Аналитический метод, 0.1	-
299	444007.88	2291585.85	Аналитический метод, 0.1	-
298	444038.46	2291625.23	Аналитический метод, 0.1	-
297	444068.22	2291681.15	Аналитический метод, 0.1	-
296	444078.42	2291684.89	Аналитический метод, 0.1	-
295	444095.51	2291699.87	Аналитический метод, 0.1	-
294	444091.46	2291715.7	Аналитический метод, 0.1	-
293	444082.83	2291720.84	Аналитический метод, 0.1	-
292	444082.4	2291721.11	Аналитический метод, 0.1	-
291	444088.49	2291732.52	Аналитический метод, 0.1	-
290	444074.94	2291741.68	Аналитический метод, 0.1	-
289	445465.99	2294147.42	Аналитический метод, 0.1	-
288	445480.32	2294138.71	Аналитический метод, 0.1	-
287	445481.29	2294140.37	Аналитический метод, 0.1	-
286	445481.71	2294140.11	Аналитический метод, 0.1	-
285	445488.88	2294135.59	Аналитический метод, 0.1	-
284	445523.07	2294193.78	Аналитический метод, 0.1	-
283	445536.02	2294215.82	Аналитический метод, 0.1	-
282	445529.48	2294219.72	Аналитический метод, 0.1	-
281	445565.31	2294276.63	Аналитический метод, 0.1	-
280	445682.78	2294119.87	Аналитический метод, 0.1	-
279	445740.81	2294143.64	Аналитический метод, 0.1	-
278	445758.42	2294120.11	Аналитический метод, 0.1	-
277	445765.77	2294114.31	Аналитический метод, 0.1	-
276	445777.79	2294112.56	Аналитический метод, 0.1	-

275	445786.48	2294116.03	Аналитический метод, 0.1	-
274	445841.84	2294157.61	Аналитический метод, 0.1	-
273	445847.44	2294164.87	Аналитический метод, 0.1	-
272	445849.09	2294176.7	Аналитический метод, 0.1	-
271	445845.68	2294185.21	Аналитический метод, 0.1	-
270	445826.74	2294210.64	Аналитический метод, 0.1	-
269	445853.5	2294257.32	Аналитический метод, 0.1	-
268	446107.01	2294455.86	Аналитический метод, 0.1	-
267	446175.07	2294358.86	Аналитический метод, 0.1	-
266	446170.19	2294354.6	Аналитический метод, 0.1	-
265	446173.5	2294350.22	Аналитический метод, 0.1	-
264	446179.02	2294353.24	Аналитический метод, 0.1	-
263	446241.99	2294263.49	Аналитический метод, 0.1	-
262	446246.6	2294256.2	Аналитический метод, 0.1	-
261	446242.11	2294250.76	Аналитический метод, 0.1	-
260	446251.11	2294236.83	Аналитический метод, 0.1	-
259	446258.23	2294237.82	Аналитический метод, 0.1	-
258	446334.68	2294116.9	Аналитический метод, 0.1	-
257	446335.87	2294104.86	Аналитический метод, 0.1	-
256	446343.58	2294105.03	Аналитический метод, 0.1	-
255	446370.02	2294087.2	Аналитический метод, 0.1	-
254	446373.63	2294084.77	Аналитический метод, 0.1	-
253	446535.21	2293846.72	Аналитический метод, 0.1	-
252	446508.96	2293832.29	Аналитический метод, 0.1	-
251	446299.94	2293778.09	Аналитический метод, 0.1	-
250	446292.06	2293789.3	Аналитический метод, 0.1	-
249	446268.89	2293778.16	Аналитический метод, 0.1	-
248	446271.18	2293770.63	Аналитический метод, 0.1	-
247	446248.91	2293764.85	Аналитический метод, 0.1	-
246	446177.17	2293686.44	Аналитический метод, 0.1	-
245	446194.46	2293672.09	Аналитический метод, 0.1	-
244	446209.09	2293671.49	Аналитический метод, 0.1	-
243	446266.47	2293735.82	Аналитический метод, 0.1	-
242	446287.89	2293741.35	Аналитический метод, 0.1	-
241	446294.86	2293734	Аналитический метод, 0.1	-
240	446312.02	2293739.16	Аналитический метод, 0.1	-
239	446314.76	2293748.67	Аналитический метод, 0.1	-
238	446431.44	2293778.39	Аналитический метод, 0.1	-
237	446567.5	2293813.77	Аналитический метод, 0.1	-
236	446564.77	2293819	Аналитический метод, 0.1	-
235	446561.03	2293824.33	Аналитический метод, 0.1	-
234	446568.44	2293828.45	Аналитический метод, 0.1	-
233	446586.93	2293829.84	Аналитический метод, 0.1	-
232	446593.17	2293818.19	Аналитический метод, 0.1	-
231	446599.08	2293807.17	Аналитический метод, 0.1	-
230	446579.82	2293796.85	Аналитический метод, 0.1	-
229	446584.36	2293790.21	Аналитический метод, 0.1	-
228	446593.02	2293794.85	Аналитический метод, 0.1	-
227	446604.78	2293796.52	Аналитический метод, 0.1	-

226	446613.21	2293797.73	Аналитический метод, 0.1	-
225	446609.91	2293803.89	Аналитический метод, 0.1	-
224	446618.7	2293808.61	Аналитический метод, 0.1	-
223	446614.86	2293815.62	Аналитический метод, 0.1	-
222	446606.13	2293810.95	Аналитический метод, 0.1	-
221	446594.1	2293833.39	Аналитический метод, 0.1	-
220	446591.52	2293838.2	Аналитический метод, 0.1	-
219	446585.41	2293837.74	Аналитический метод, 0.1	-
218	446635.98	2293865.51	Аналитический метод, 0.1	-
217	446620.58	2293893.56	Аналитический метод, 0.1	-
216	446549.46	2293854.74	Аналитический метод, 0.1	-
215	446383.72	2294090.94	Аналитический метод, 0.1	-
214	446120.34	2294466.3	Аналитический метод, 0.1	-
213	446133.35	2294476.49	Аналитический метод, 0.1	-
212	446105.83	2294514.01	Аналитический метод, 0.1	-
211	446093.6	2294504.41	Аналитический метод, 0.1	-
210	445924.14	2294745.92	Аналитический метод, 0.1	-
209	445930.47	2294762.13	Аналитический метод, 0.1	-
208	445899.19	2294807.95	Аналитический метод, 0.1	-
207	445904.89	2294811.57	Аналитический метод, 0.1	-
206	445898.18	2294820.34	Аналитический метод, 0.1	-
205	445922.8	2294835.91	Аналитический метод, 0.1	-
204	445935.6	2294844.06	Аналитический метод, 0.1	-
203	445935.61	2294844.06	Аналитический метод, 0.1	-
202	445944.18	2294849.52	Аналитический метод, 0.1	-
201	445957.19	2294857.77	Аналитический метод, 0.1	-
200	445957.2	2294857.78	Аналитический метод, 0.1	-
199	445959.25	2294859.08	Аналитический метод, 0.1	-
198	445966.98	2294863.99	Аналитический метод, 0.1	-
197	445993.25	2294880.64	Аналитический метод, 0.1	-
196	446000.25	2294872.06	Аналитический метод, 0.1	-
195	446126.22	2294951.97	Аналитический метод, 0.1	-
194	446307.84	2294665.68	Аналитический метод, 0.1	-
193	446321.93	2294578.2	Аналитический метод, 0.1	-
192	446377.17	2294567.73	Аналитический метод, 0.1	-
191	446487.21	2294546.85	Аналитический метод, 0.1	-
190	446564.56	2294532.16	Аналитический метод, 0.1	-
189	446912.62	2294165.94	Аналитический метод, 0.1	-
188	446897.64	2294151.69	Аналитический метод, 0.1	-
187	446916.2	2294120.1	Аналитический метод, 0.1	-
186	446925.49	2294110.12	Аналитический метод, 0.1	-
185	446899.57	2294097.96	Аналитический метод, 0.1	-
184	446880.61	2294131.67	Аналитический метод, 0.1	-
183	446780.78	2294084.09	Аналитический метод, 0.1	-
182	446772.74	2294068.3	Аналитический метод, 0.1	-
181	446816.61	2294017.51	Аналитический метод, 0.1	-
180	446821.03	2294010.52	Аналитический метод, 0.1	-
179	446822.61	2294008.01	Аналитический метод, 0.1	-
178	446845.05	2293969.48	Аналитический метод, 0.1	-

177	446823.07	2293957.76	Аналитический метод, 0.1	-
176	446822.6	2293958.65	Аналитический метод, 0.1	-
175	446788.64	2293940.55	Аналитический метод, 0.1	-
174	446757.36	2293942.34	Аналитический метод, 0.1	-
173	446746.97	2293942.94	Аналитический метод, 0.1	-
172	446708.55	2293902.12	Аналитический метод, 0.1	-
171	446714.38	2293896.64	Аналитический метод, 0.1	-
170	446750.18	2293934.71	Аналитический метод, 0.1	-
169	446802.11	2293931.04	Аналитический метод, 0.1	-
168	446877.58	2293970.2	Аналитический метод, 0.1	-
167	446910.88	2293931.57	Аналитический метод, 0.1	-
166	446930.25	2293909.1	Аналитический метод, 0.1	-
165	446943.57	2293893.64	Аналитический метод, 0.1	-
164	446954.81	2293886.11	Аналитический метод, 0.1	-
163	446969.28	2293885.05	Аналитический метод, 0.1	-
162	446977.65	2293887.92	Аналитический метод, 0.1	-
161	447049.63	2293925.76	Аналитический метод, 0.1	-
160	447077.02	2293923.37	Аналитический метод, 0.1	-
159	447093.66	2293948.92	Аналитический метод, 0.1	-
158	447073.16	2293986.6	Аналитический метод, 0.1	-
157	447023.12	2293958.99	Аналитический метод, 0.1	-
156	446979.98	2293934.7	Аналитический метод, 0.1	-
155	446954.63	2293921.65	Аналитический метод, 0.1	-
154	446935.13	2293944.22	Аналитический метод, 0.1	-
153	446896.48	2293988.96	Аналитический метод, 0.1	-
152	446947.73	2294016.28	Аналитический метод, 0.1	-
151	446945.55	2294029.76	Аналитический метод, 0.1	-
150	447021.56	2294051.32	Аналитический метод, 0.1	-
149	447043.4	2294028.34	Аналитический метод, 0.1	-
148	447016.67	2294012.96	Аналитический метод, 0.1	-
147	447027.26	2293994.56	Аналитический метод, 0.1	-
146	447036.12	2293979.15	Аналитический метод, 0.1	-
145	447071.05	2293999.25	Аналитический метод, 0.1	-
144	447152.15	2294045.9	Аналитический метод, 0.1	-
143	447158.47	2294036.31	Аналитический метод, 0.1	-
142	447174.03	2294012.7	Аналитический метод, 0.1	-
141	447207.76	2294031.83	Аналитический метод, 0.1	-
140	447188.08	2294063.49	Аналитический метод, 0.1	-
139	447185.79	2294067.16	Аналитический метод, 0.1	-
138	447166.05	2294098.9	Аналитический метод, 0.1	-
137	447108.57	2294065.83	Аналитический метод, 0.1	-
136	447098.14	2294083.69	Аналитический метод, 0.1	-
135	447079.45	2294073.53	Аналитический метод, 0.1	-
134	447058.08	2294163.97	Аналитический метод, 0.1	-
133	447014.11	2294143.18	Аналитический метод, 0.1	-
132	447009.46	2294149.83	Аналитический метод, 0.1	-
131	447003.52	2294157.24	Аналитический метод, 0.1	-
130	446996.45	2294165.06	Аналитический метод, 0.1	-
129	446967.68	2294182.39	Аналитический метод, 0.1	-

128	446934.82	2294199.2	Аналитический метод, 0.1	-
127	446766.79	2294375.99	Аналитический метод, 0.1	-
126	446769.12	2294375.61	Аналитический метод, 0.1	-
125	446797.32	2294362.22	Аналитический метод, 0.1	-
124	446837.75	2294340.25	Аналитический метод, 0.1	-
123	446844.47	2294353.95	Аналитический метод, 0.1	-
122	446834.17	2294359.37	Аналитический метод, 0.1	-
121	446833.77	2294358.6	Аналитический метод, 0.1	-
120	446733.97	2294410.52	Аналитический метод, 0.1	-
119	446584.64	2294568.04	Аналитический метод, 0.1	-
118	446374.57	2294607.92	Аналитический метод, 0.1	-
117	446356.08	2294611.43	Аналитический метод, 0.1	-
116	446352.72	2294632.27	Аналитический метод, 0.1	-
115	446345.07	2294679.8	Аналитический метод, 0.1	-
114	446187.84	2294927.65	Аналитический метод, 0.1	-
113	446138.26	2295005.81	Аналитический метод, 0.1	-
112	446052.05	2294951.11	Аналитический метод, 0.1	-
111	446049.03	2294949.2	Аналитический метод, 0.1	-
110	445949.75	2294886.22	Аналитический метод, 0.1	-
109	445940.88	2294880.58	Аналитический метод, 0.1	-
108	445940.87	2294880.57	Аналитический метод, 0.1	-
107	445940.86	2294880.58	Аналитический метод, 0.1	-
106	445929.79	2294873.55	Аналитический метод, 0.1	-
105	445919.22	2294866.83	Аналитический метод, 0.1	-
104	445919.21	2294866.84	Аналитический метод, 0.1	-
103	445911.52	2294877.64	Аналитический метод, 0.1	-
102	445903.61	2294872.63	Аналитический метод, 0.1	-
101	445911.1	2294861.7	Аналитический метод, 0.1	-
100	445882.75	2294843.71	Аналитический метод, 0.1	-
99	445839.22	2294907.18	Аналитический метод, 0.1	-
98	445820.66	2294934.22	Аналитический метод, 0.1	-
97	445816.51	2294931.47	Аналитический метод, 0.1	-
96	445819.7	2294926.95	Аналитический метод, 0.1	-
95	445796.45	2294910.53	Аналитический метод, 0.1	-
94	445635.2	2295055.36	Аналитический метод, 0.1	-
93	445671.95	2295095.71	Аналитический метод, 0.1	-
92	445667.31	2295099.58	Аналитический метод, 0.1	-
91	445599.24	2295024.78	Аналитический метод, 0.1	-
90	445603.48	2295020.53	Аналитический метод, 0.1	-
89	445631.16	2295050.93	Аналитический метод, 0.1	-
88	445679.71	2295007.32	Аналитический метод, 0.1	-
87	445810.15	2294890.16	Аналитический метод, 0.1	-
86	445810.15	2294869.55	Аналитический метод, 0.1	-
85	445768.09	2294777.57	Аналитический метод, 0.1	-
84	445779.47	2294743.65	Аналитический метод, 0.1	-
83	445580.94	2294400.28	Аналитический метод, 0.1	-
82	445555.27	2294415.13	Аналитический метод, 0.1	-
81	445514.43	2294344.51	Аналитический метод, 0.1	-
80	445520.01	2294337.07	Аналитический метод, 0.1	-

79	445499.27	2294303.96	Аналитический метод, 0.1	-
78	445476.51	2294259.78	Аналитический метод, 0.1	-
77	445473.5	2294262.88	Аналитический метод, 0.1	-
76	445438.95	2294202.67	Аналитический метод, 0.1	-
75	445443.52	2294197.21	Аналитический метод, 0.1	-
74	445443.86	2294196.8	Аналитический метод, 0.1	-
73	445442.74	2294195.02	Аналитический метод, 0.1	-
72	445448.91	2294185.85	Аналитический метод, 0.1	-
71	445451.87	2294179.04	Аналитический метод, 0.1	-
70	444051.58	2291757.23	Аналитический метод, 0.1	-
69	444036.09	2291767.38	Аналитический метод, 0.1	-
68	444028.8	2291756.62	Аналитический метод, 0.1	-
67	444006.05	2291715.75	Аналитический метод, 0.1	-
66	443999.76	2291716.89	Аналитический метод, 0.1	-
65	443983.19	2291685.1	Аналитический метод, 0.1	-
64	443956.49	2291633.86	Аналитический метод, 0.1	-
63	443941.97	2291634.55	Аналитический метод, 0.1	-
62	443922.99	2291624.42	Аналитический метод, 0.1	-
61	443921.64	2291599.13	Аналитический метод, 0.1	-
60	443914.44	2291590.56	Аналитический метод, 0.1	-
59	443911.59	2291576.02	Аналитический метод, 0.1	-
58	443912.14	2291567.6	Аналитический метод, 0.1	-
57	443880.8	2291537.24	Аналитический метод, 0.1	-
56	443871.44	2291535.62	Аналитический метод, 0.1	-
55	443877.34	2291501.54	Аналитический метод, 0.1	-
54	443887.24	2291492.35	Аналитический метод, 0.1	-
53	443882.33	2291477.16	Аналитический метод, 0.1	-
52	443871.24	2291452.56	Аналитический метод, 0.1	-
51	443868.97	2291438.68	Аналитический метод, 0.1	-
50	443861.82	2291406.08	Аналитический метод, 0.1	-
49	443854.39	2291302.04	Аналитический метод, 0.1	-
48	443855.59	2291292.68	Аналитический метод, 0.1	-
47	443868.91	2291287.16	Аналитический метод, 0.1	-
46	443881.57	2291325.53	Аналитический метод, 0.1	-
45	443887.01	2291304.7	Аналитический метод, 0.1	-
44	443842.5	2291220.29	Аналитический метод, 0.1	-
43	443885	2291193.18	Аналитический метод, 0.1	-
42	443969.93	2291139.03	Аналитический метод, 0.1	-
41	443978.9	2291117.09	Аналитический метод, 0.1	-
40	443987.53	2291095.96	Аналитический метод, 0.1	-
39	443974.89	2291096.9	Аналитический метод, 0.1	-
38	443973.89	2291096.88	Аналитический метод, 0.1	-
37	443971.43	2291096.83	Аналитический метод, 0.1	-
36	443949.9	2291097.99	Аналитический метод, 0.1	-
35	443947.93	2291101.75	Аналитический метод, 0.1	-
34	443935.19	2291101.92	Аналитический метод, 0.1	-
33	443932.35	2291098.9	Аналитический метод, 0.1	-
32	443923.09	2291099.67	Аналитический метод, 0.1	-
31	443920.19	2291102.3	Аналитический метод, 0.1	-

30	443906.17	2291136.72	Аналитический метод, 0.1	-
29	443901.15	2291140.8	Аналитический метод, 0.1	-
28	443894.32	2291140.8	Аналитический метод, 0.1	-
27	443885.52	2291144.83	Аналитический метод, 0.1	-
26	443882.04	2291147.45	Аналитический метод, 0.1	-
25	443869.42	2291160.88	Аналитический метод, 0.1	-
24	443871.58	2291167.05	Аналитический метод, 0.1	-
23	443866.02	2291169.3	Аналитический метод, 0.1	-
22	443862.42	2291159.58	Аналитический метод, 0.1	-
21	443878.01	2291142.97	Аналитический метод, 0.1	-
20	443882.43	2291139.64	Аналитический метод, 0.1	-
19	443893.02	2291134.8	Аналитический метод, 0.1	-
18	443899.02	2291134.8	Аналитический метод, 0.1	-
17	443901.19	2291133.03	Аналитический метод, 0.1	-
16	443915.15	2291098.78	Аналитический метод, 0.1	-
15	443920.56	2291093.85	Аналитический метод, 0.1	-
14	443933.96	2291092.75	Аналитический метод, 0.1	-
13	443942.79	2291090.35	Аналитический метод, 0.1	-
12	443990.95	2291087.59	Аналитический метод, 0.1	-
11	444006.53	2291049.48	Аналитический метод, 0.1	-
10	444028.81	2291048.41	Аналитический метод, 0.1	-
9	444043.69	2291047.69	Аналитический метод, 0.1	-
8	444044.96	2291036.23	Аналитический метод, 0.1	-
7	444031.85	2291015.83	Аналитический метод, 0.1	-
6	443961.6	2290975.19	Аналитический метод, 0.1	-
5	443849.6	2291049.23	Аналитический метод, 0.1	-
4	443819.18	2291039.83	Аналитический метод, 0.1	-
3	443831.82	2290823.82	Аналитический метод, 0.1	-
2	443788.45	2290856.96	Аналитический метод, 0.1	-
1	443784.81	2290852.2	Аналитический метод, 0.1	-
409	443804.6	2291286.64	Аналитический метод, 0.1	-
410	443810.7	2291287.01	Аналитический метод, 0.1	-
411	443810.97	2291282.47	Аналитический метод, 0.1	-
412	443804.88	2291282.09	Аналитический метод, 0.1	-
409	443804.6	2291286.64	Аналитический метод, 0.1	-
413	443852.44	2291266.1	Аналитический метод, 0.1	-
414	443853.44	2291266.1	Аналитический метод, 0.1	-
415	443853.44	2291265.1	Аналитический метод, 0.1	-
416	443852.44	2291265.1	Аналитический метод, 0.1	-
413	443852.44	2291266.1	Аналитический метод, 0.1	-
417	443861.1	2291282.78	Аналитический метод, 0.1	-
418	443862.1	2291282.78	Аналитический метод, 0.1	-
419	443862.1	2291281.78	Аналитический метод, 0.1	-
420	443861.1	2291281.78	Аналитический метод, 0.1	-
417	443861.1	2291282.78	Аналитический метод, 0.1	-

421	443895.65	2291239.45	Аналитический метод, 0.1	-
422	443895.65	2291240.45	Аналитический метод, 0.1	-
423	443896.65	2291240.45	Аналитический метод, 0.1	-
424	443896.65	2291239.45	Аналитический метод, 0.1	-
421	443895.65	2291239.45	Аналитический метод, 0.1	-
425	443903.67	2291255.94	Аналитический метод, 0.1	-
426	443904.67	2291255.94	Аналитический метод, 0.1	-
427	443904.67	2291254.94	Аналитический метод, 0.1	-
428	443903.67	2291254.94	Аналитический метод, 0.1	-
425	443903.67	2291255.94	Аналитический метод, 0.1	-
429	443931.91	2291728.09	Аналитический метод, 0.1	-
430	443934.75	2291732.21	Аналитический метод, 0.1	-
431	443938.87	2291729.38	Аналитический метод, 0.1	-
432	443936.03	2291725.26	Аналитический метод, 0.1	-
429	443931.91	2291728.09	Аналитический метод, 0.1	-
433	443934.54	2291213.81	Аналитический метод, 0.1	-
434	443936.98	2291217.66	Аналитический метод, 0.1	-
435	443942.14	2291214.4	Аналитический метод, 0.1	-
436	443939.71	2291210.56	Аналитический метод, 0.1	-
433	443934.54	2291213.81	Аналитический метод, 0.1	-
437	443943.07	2291746.51	Аналитический метод, 0.1	-
438	443945.9	2291750.63	Аналитический метод, 0.1	-
439	443950.02	2291747.79	Аналитический метод, 0.1	-
440	443947.19	2291743.67	Аналитический метод, 0.1	-
437	443943.07	2291746.51	Аналитический метод, 0.1	-
441	443949.68	2291232.51	Аналитический метод, 0.1	-
442	443951.68	2291232.51	Аналитический метод, 0.1	-
443	443951.68	2291230.51	Аналитический метод, 0.1	-
444	443949.68	2291230.51	Аналитический метод, 0.1	-
441	443949.68	2291232.51	Аналитический метод, 0.1	-
445	443966.58	2291114.79	Аналитический метод, 0.1	-
446	443967.58	2291114.79	Аналитический метод, 0.1	-
447	443967.58	2291113.79	Аналитический метод, 0.1	-
448	443966.58	2291113.79	Аналитический метод, 0.1	-
445	443966.58	2291114.79	Аналитический метод, 0.1	-
449	444022.15	2291111.1	Аналитический метод, 0.1	-
450	444023.15	2291111.1	Аналитический метод, 0.1	-
451	444023.15	2291110.1	Аналитический метод, 0.1	-
452	444022.15	2291110.1	Аналитический метод, 0.1	-
449	444022.15	2291111.1	Аналитический метод, 0.1	-
453	444038.13	2291014.51	Аналитический метод, 0.1	-

454	444055.67	2291003.36	Аналитический метод, 0.1	-
455	444057.69	2291006.53	Аналитический метод, 0.1	-
456	444079.13	2290992.6	Аналитический метод, 0.1	-
457	444093.08	2291014.47	Аналитический метод, 0.1	-
458	444088.54	2291017.37	Аналитический метод, 0.1	-
459	444091.13	2291021.45	Аналитический метод, 0.1	-
460	444050.46	2291047.36	Аналитический метод, 0.1	-
461	444049.76	2291047.39	Аналитический метод, 0.1	-
462	444051.16	2291034.78	Аналитический метод, 0.1	-
453	444038.13	2291014.51	Аналитический метод, 0.1	-
463	444048.93	2291126.67	Аналитический метод, 0.1	-
464	444048.93	2291128.67	Аналитический метод, 0.1	-
465	444050.93	2291128.67	Аналитический метод, 0.1	-
466	444050.93	2291126.67	Аналитический метод, 0.1	-
463	444048.93	2291126.67	Аналитический метод, 0.1	-
467	444100.88	2290974.62	Аналитический метод, 0.1	-
468	444172.62	2290929.02	Аналитический метод, 0.1	-
469	444177.9	2290925.65	Аналитический метод, 0.1	-
470	444183.77	2290924.54	Аналитический метод, 0.1	-
471	444204.32	2290919.42	Аналитический метод, 0.1	-
472	444218.59	2290915.87	Аналитический метод, 0.1	-
473	444243.56	2290924.35	Аналитический метод, 0.1	-
474	444252.4	2290927.36	Аналитический метод, 0.1	-
475	444243.91	2290932.85	Аналитический метод, 0.1	-
476	444221.85	2290947.09	Аналитический метод, 0.1	-
477	444215.19	2290936.51	Аналитический метод, 0.1	-
478	444205.24	2290942.87	Аналитический метод, 0.1	-
479	444189.11	2290953.19	Аналитический метод, 0.1	-
480	444183.09	2290944.36	Аналитический метод, 0.1	-
481	444151.04	2290966.25	Аналитический метод, 0.1	-
482	444156.56	2290974	Аналитический метод, 0.1	-
483	444116.69	2290999.42	Аналитический метод, 0.1	-
484	444106.24	2290983.03	Аналитический метод, 0.1	-
467	444100.88	2290974.62	Аналитический метод, 0.1	-
485	444109.7	2291635.87	Аналитический метод, 0.1	-
486	444112.53	2291639.99	Аналитический метод, 0.1	-
487	444116.65	2291637.16	Аналитический метод, 0.1	-
488	444113.82	2291633.04	Аналитический метод, 0.1	-
485	444109.7	2291635.87	Аналитический метод, 0.1	-
489	444128.68	2291660.08	Аналитический метод, 0.1	-
490	444131.51	2291664.2	Аналитический метод, 0.1	-
491	444135.63	2291661.37	Аналитический метод, 0.1	-
492	444132.8	2291657.25	Аналитический метод, 0.1	-
489	444128.68	2291660.08	Аналитический метод, 0.1	-

493	445399.39	2294294.6	Аналитический метод, 0.1	-
494	445402.22	2294298.72	Аналитический метод, 0.1	-
495	445406.34	2294295.88	Аналитический метод, 0.1	-
496	445403.51	2294291.76	Аналитический метод, 0.1	-
493	445399.39	2294294.6	Аналитический метод, 0.1	-
497	445407.61	2294304.45	Аналитический метод, 0.1	-
498	445410.44	2294308.57	Аналитический метод, 0.1	-
499	445414.56	2294305.73	Аналитический метод, 0.1	-
500	445411.73	2294301.61	Аналитический метод, 0.1	-
497	445407.61	2294304.45	Аналитический метод, 0.1	-
501	445545.22	2294120.94	Аналитический метод, 0.1	-
502	445548.05	2294125.06	Аналитический метод, 0.1	-
503	445552.17	2294122.23	Аналитический метод, 0.1	-
504	445549.34	2294118.11	Аналитический метод, 0.1	-
501	445545.22	2294120.94	Аналитический метод, 0.1	-
505	445555.74	2294136.94	Аналитический метод, 0.1	-
506	445558.57	2294141.06	Аналитический метод, 0.1	-
507	445562.69	2294138.23	Аналитический метод, 0.1	-
508	445559.86	2294134.11	Аналитический метод, 0.1	-
505	445555.74	2294136.94	Аналитический метод, 0.1	-
509	445586.1	2294326.42	Аналитический метод, 0.1	-
510	445695.33	2294180.67	Аналитический метод, 0.1	-
511	445715.33	2294188.86	Аналитический метод, 0.1	-
512	445734.86	2294222.93	Аналитический метод, 0.1	-
513	445749.52	2294234.44	Аналитический метод, 0.1	-
514	446080.28	2294493.96	Аналитический метод, 0.1	-
515	446045.17	2294543.99	Аналитический метод, 0.1	-
516	446037.39	2294541.27	Аналитический метод, 0.1	-
517	446034.34	2294545.09	Аналитический метод, 0.1	-
518	446039.92	2294551.47	Аналитический метод, 0.1	-
519	445958.25	2294667.85	Аналитический метод, 0.1	-
520	445908.94	2294738.11	Аналитический метод, 0.1	-
521	445871.54	2294790.41	Аналитический метод, 0.1	-
522	445840	2294770.4	Аналитический метод, 0.1	-
523	445613.38	2294378.47	Аналитический метод, 0.1	-
509	445586.1	2294326.42	Аналитический метод, 0.1	-
524	445898.95	2294930.93	Аналитический метод, 0.1	-
525	445902.54	2294933.71	Аналитический метод, 0.1	-
526	445906.27	2294928.9	Аналитический метод, 0.1	-
527	445906.28	2294928.88	Аналитический метод, 0.1	-
528	445902.68	2294926.1	Аналитический метод, 0.1	-
524	445898.95	2294930.93	Аналитический метод, 0.1	-
529	445922.33	2294708.67	Аналитический метод, 0.1	-



530	445922.33	2294709.67	Аналитический метод, 0.1	-
531	445923.33	2294709.67	Аналитический метод, 0.1	-
532	445923.33	2294708.67	Аналитический метод, 0.1	-
529	445922.33	2294708.67	Аналитический метод, 0.1	-
533	445934.84	2294832.57	Аналитический метод, 0.1	-
534	445935.84	2294832.57	Аналитический метод, 0.1	-
535	445935.84	2294831.57	Аналитический метод, 0.1	-
536	445934.84	2294831.57	Аналитический метод, 0.1	-
533	445934.84	2294832.57	Аналитический метод, 0.1	-
537	445937.07	2294892.62	Аналитический метод, 0.1	-
538	445938.07	2294892.62	Аналитический метод, 0.1	-
539	445938.07	2294891.62	Аналитический метод, 0.1	-
540	445937.07	2294891.62	Аналитический метод, 0.1	-
537	445937.07	2294892.62	Аналитический метод, 0.1	-
541	445940.7	2294895.36	Аналитический метод, 0.1	-
542	445941.7	2294895.36	Аналитический метод, 0.1	-
543	445941.7	2294894.36	Аналитический метод, 0.1	-
544	445940.7	2294894.36	Аналитический метод, 0.1	-
541	445940.7	2294895.36	Аналитический метод, 0.1	-
545	445965.66	2294851.76	Аналитический метод, 0.1	-
546	445966.66	2294851.76	Аналитический метод, 0.1	-
547	445966.66	2294850.76	Аналитический метод, 0.1	-
548	445965.66	2294850.76	Аналитический метод, 0.1	-
545	445965.66	2294851.76	Аналитический метод, 0.1	-
549	445970.22	2294798.08	Аналитический метод, 0.1	-
550	445973.77	2294800.91	Аналитический метод, 0.1	-
551	445977.59	2294796.14	Аналитический метод, 0.1	-
552	445974.02	2294793.3	Аналитический метод, 0.1	-
549	445970.22	2294798.08	Аналитический метод, 0.1	-
553	445970.36	2294855.1	Аналитический метод, 0.1	-
554	445971.36	2294855.1	Аналитический метод, 0.1	-
555	445971.36	2294854.1	Аналитический метод, 0.1	-
556	445970.36	2294854.1	Аналитический метод, 0.1	-
553	445970.36	2294855.1	Аналитический метод, 0.1	-
557	446043.08	2294960.19	Аналитический метод, 0.1	-
558	446044.08	2294960.19	Аналитический метод, 0.1	-
559	446044.08	2294959.19	Аналитический метод, 0.1	-
560	446043.08	2294959.19	Аналитический метод, 0.1	-
557	446043.08	2294960.19	Аналитический метод, 0.1	-
561	446365.6	2294624.2	Аналитический метод, 0.1	-
562	446365.6	2294625.2	Аналитический метод, 0.1	-

563	446366.6	2294625.2	Аналитический метод, 0.1	-
564	446366.6	2294624.2	Аналитический метод, 0.1	-
561	446365.6	2294624.2	Аналитический метод, 0.1	-
565	446370.46	2294080.87	Аналитический метод, 0.1	-
566	446371.46	2294080.87	Аналитический метод, 0.1	-
567	446371.46	2294079.87	Аналитический метод, 0.1	-
568	446370.46	2294079.87	Аналитический метод, 0.1	-
565	446370.46	2294080.87	Аналитический метод, 0.1	-
569	446491.42	2293900.14	Аналитический метод, 0.1	-
570	446492.42	2293900.14	Аналитический метод, 0.1	-
571	446492.42	2293899.14	Аналитический метод, 0.1	-
572	446491.42	2293899.14	Аналитический метод, 0.1	-
569	446491.42	2293900.14	Аналитический метод, 0.1	-
573	446512.67	2293870.85	Аналитический метод, 0.1	-
574	446513.67	2293870.85	Аналитический метод, 0.1	-
575	446513.67	2293869.85	Аналитический метод, 0.1	-
576	446512.67	2293869.85	Аналитический метод, 0.1	-
573	446512.67	2293870.85	Аналитический метод, 0.1	-
577	447000.4	2294007.71	Аналитический метод, 0.1	-
578	447002.4	2294007.71	Аналитический метод, 0.1	-
579	447002.4	2294005.71	Аналитический метод, 0.1	-
580	447000.4	2294005.71	Аналитический метод, 0.1	-
577	447000.4	2294007.71	Аналитический метод, 0.1	-
581	447106.65	2293962.97	Аналитический метод, 0.1	-
582	447114.13	2293967.43	Аналитический метод, 0.1	-
583	447117.77	2293969.46	Аналитический метод, 0.1	-
584	447113.85	2293976.18	Аналитический метод, 0.1	-
585	447110.63	2293981.7	Аналитический метод, 0.1	-
586	447113.65	2293983.47	Аналитический метод, 0.1	-
587	447121.02	2293970.87	Аналитический метод, 0.1	-
588	447126.27	2293973.83	Аналитический метод, 0.1	-
589	447128.04	2293970.81	Аналитический метод, 0.1	-
590	447123.14	2293968.04	Аналитический метод, 0.1	-
591	447125.14	2293964.49	Аналитический метод, 0.1	-
592	447127.56	2293959.44	Аналитический метод, 0.1	-
593	447124.54	2293957.67	Аналитический метод, 0.1	-
594	447121.42	2293962.33	Аналитический метод, 0.1	-
595	447119.55	2293965.42	Аналитический метод, 0.1	-
596	447116.15	2293963.62	Аналитический метод, 0.1	-
597	447111.42	2293961.59	Аналитический метод, 0.1	-
598	447119.86	2293947.44	Аналитический метод, 0.1	-
599	447121.94	2293943.98	Аналитический метод, 0.1	-
600	447122.95	2293940.69	Аналитический метод, 0.1	-
601	447119.94	2293939.01	Аналитический метод, 0.1	-

602	447118.25	2293941.57	Аналитический метод, 0.1	-
603	447116.15	2293945.12	Аналитический метод, 0.1	-
604	447109.11	2293958.34	Аналитический метод, 0.1	-
581	447106.65	2293962.97	Аналитический метод, 0.1	-
605	447196.89	2294072.53	Аналитический метод, 0.1	-
606	447197.89	2294072.53	Аналитический метод, 0.1	-
607	447197.89	2294071.53	Аналитический метод, 0.1	-
608	447196.89	2294071.53	Аналитический метод, 0.1	-
605	447196.89	2294072.53	Аналитический метод, 0.1	-
3. Сведения о характерных точках части (частей) границы объекта землеустройства				
Часть № 1				
-	-	-	-	-

СХЕМА РАСПОЛОЖЕНИЯ ГРАНИЦ ПУБЛИЧНОГО СЕРВИТУТА

СХЕМА РАСПОЛОЖЕНИЯ ЛИСТОВ

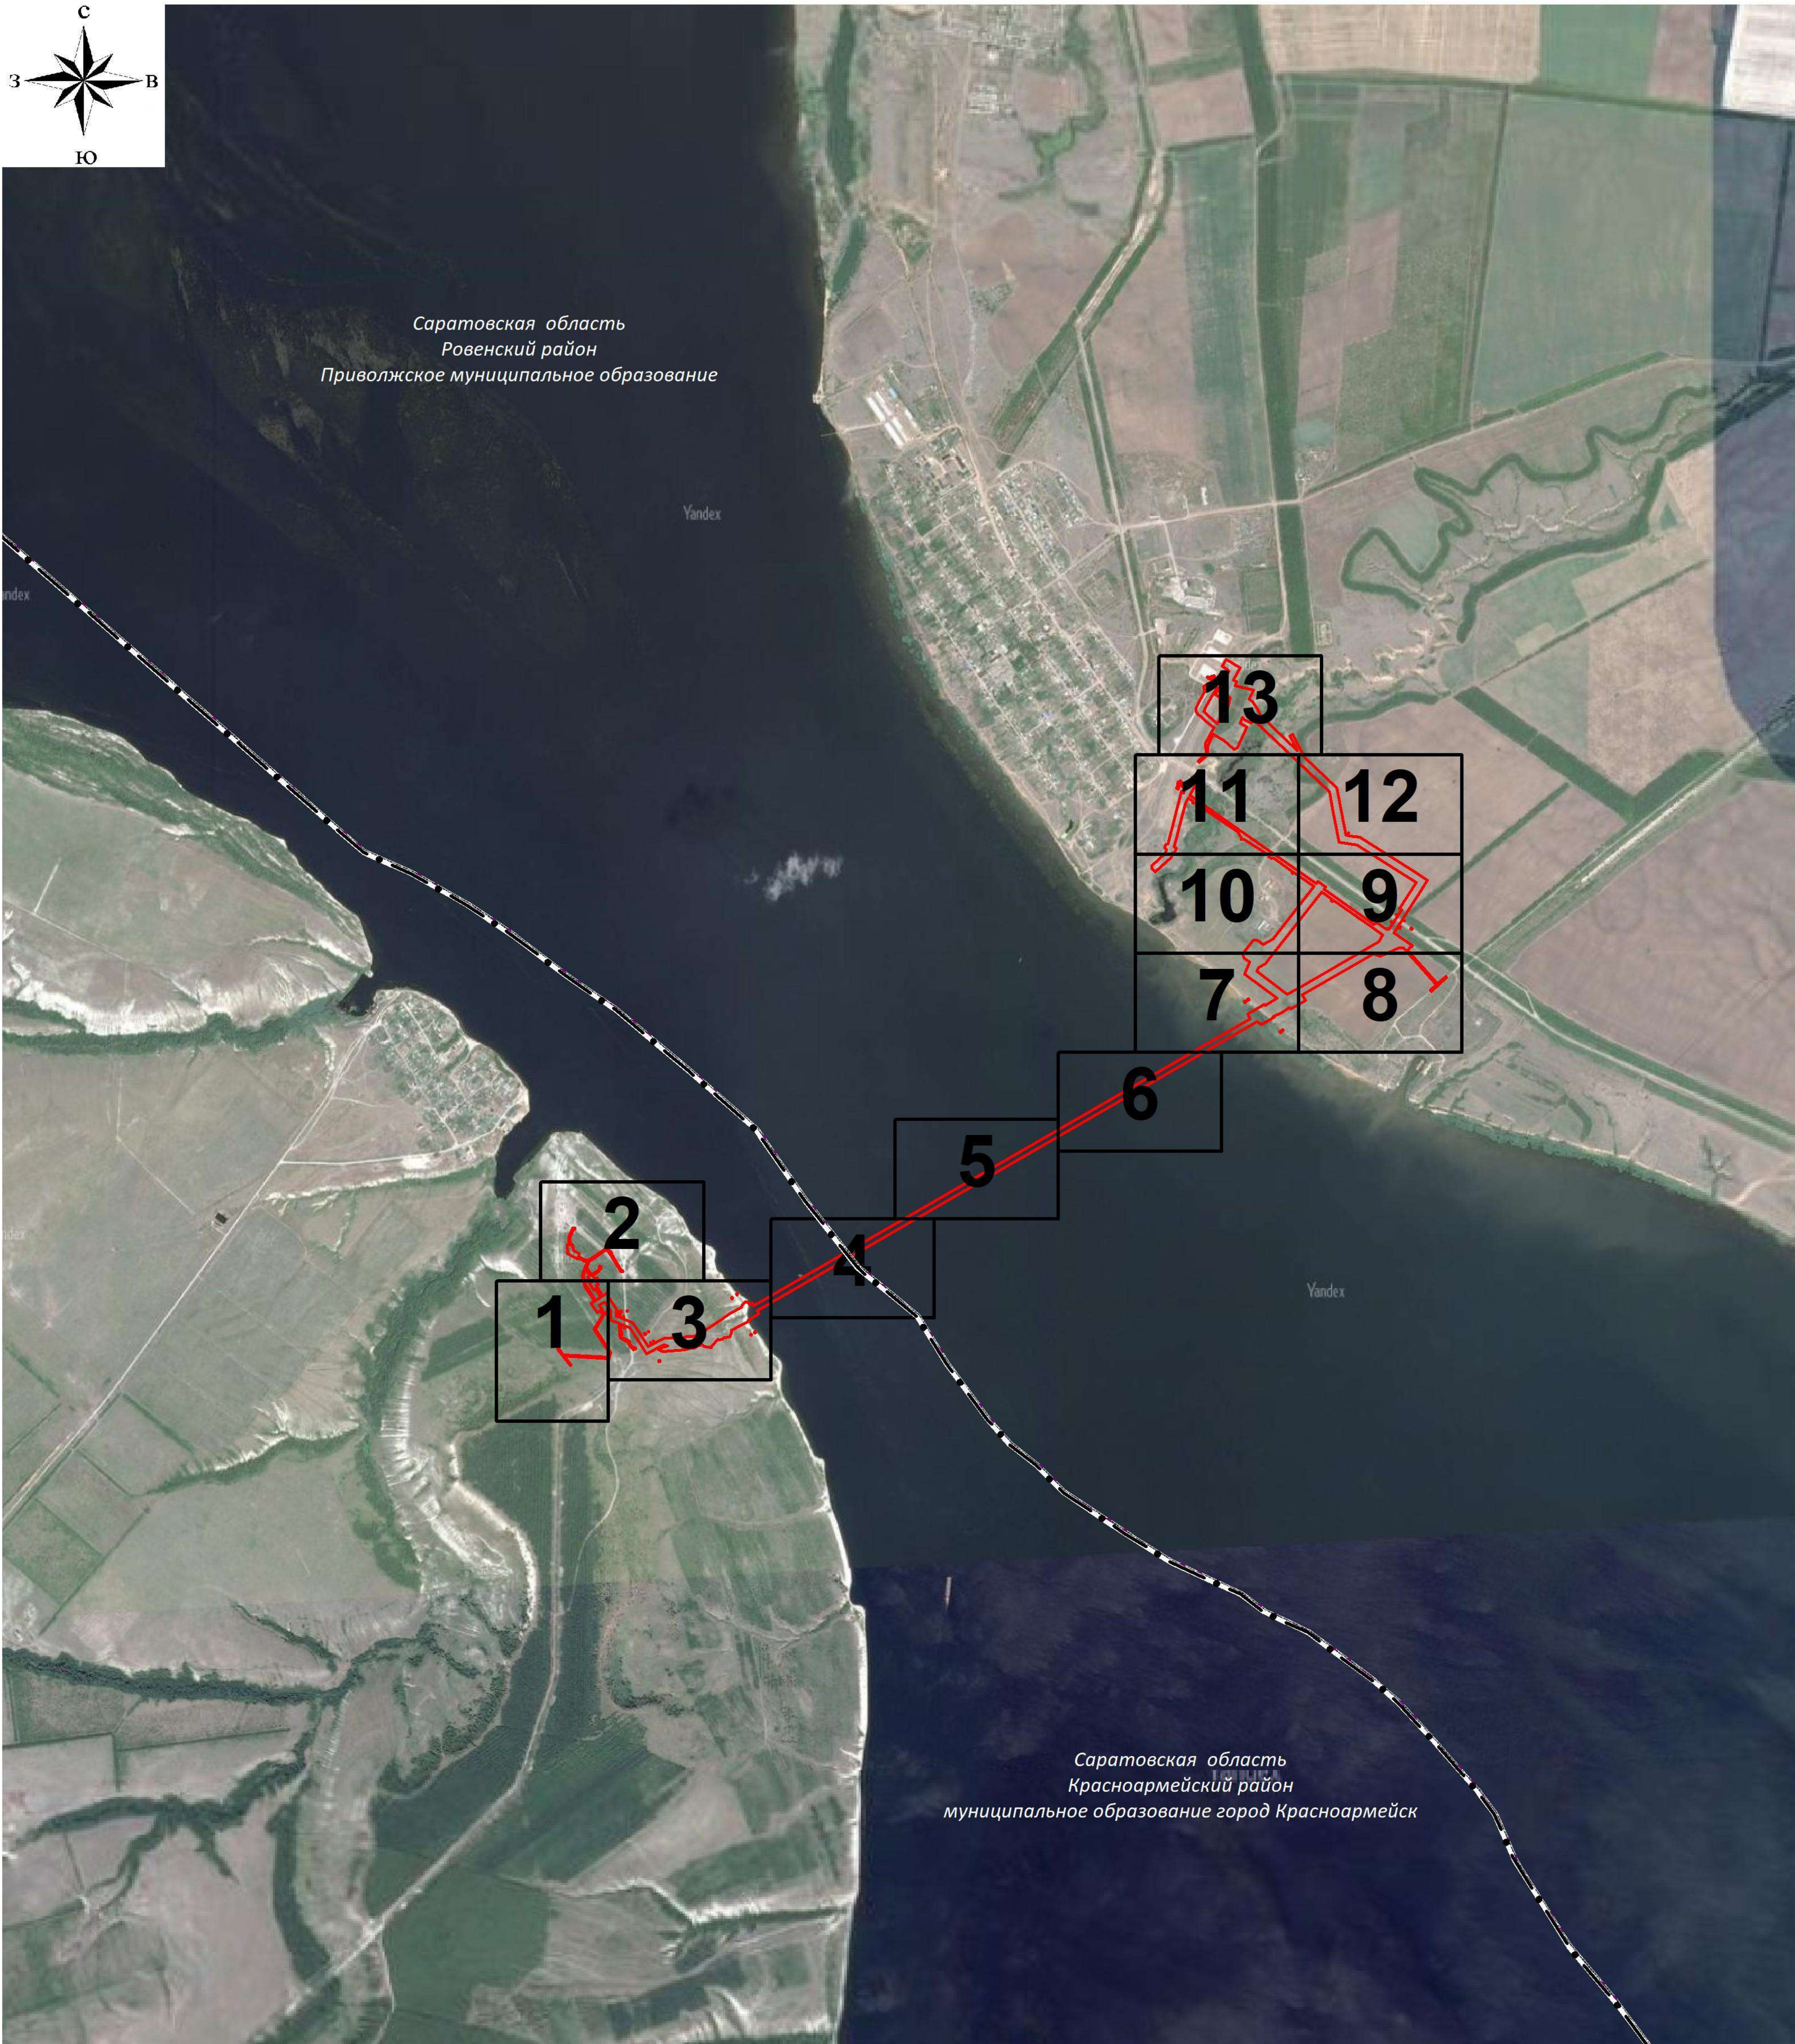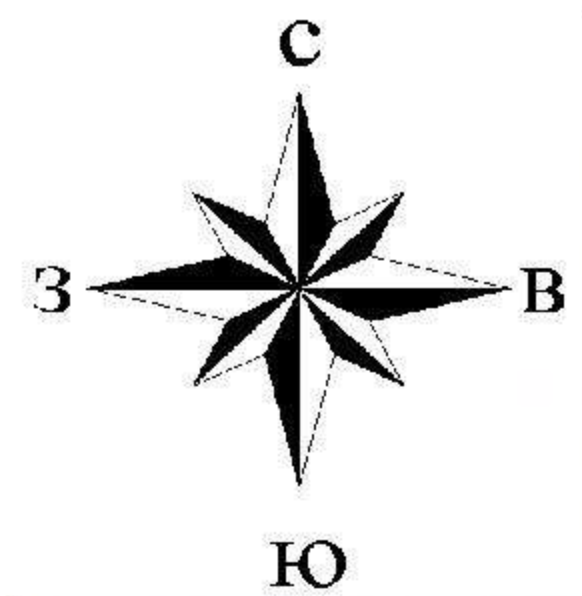

- УСЛОВНЫЕ ОБОЗНАЧЕНИЯ:
- проектная граница публичного сервитута

- наименование муниципального образования

- граница и номер листа

- граница кадастрового квартала

- граница земельного участка, сведения о котором содержатся в ЕГРН

- номер кадастрового квартала

- кадастровый номер земельного участка

- обозначение характерных точек границы публичного сервитута
- проектное местоположение трубопровода

- проектное местоположение ЭХЗ

- проектное местоположение кабеля ВОЛС

- проектное местоположение кабеля КЛ


- проектное местоположение ВЛ 10 кВ и КЛ 10 кВ

- граница сельского поселения

- граница муниципального района

СХЕМА РАСПОЛОЖЕНИЯ ГРАНИЦ ПУБЛИЧНОГО СЕРВИТУТА

ЛИСТ 1

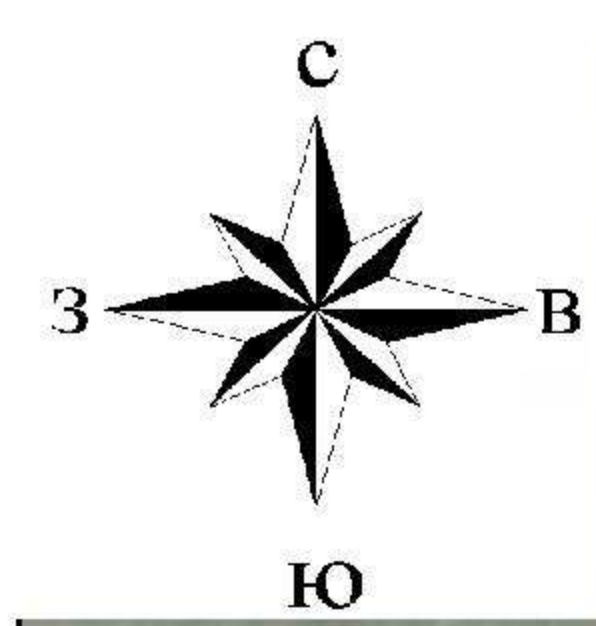


Используемые условные знаки и обозначения представлены на обзорной схеме

Масштаб 1 : 2000

СХЕМА РАСПОЛОЖЕНИЯ ГРАНИЦ ПУБЛИЧНОГО СЕРВИТУТА НА КАДАСТРОВОМ ПЛАНЕ ТЕРРИТОРИИ

ЛИСТ 2

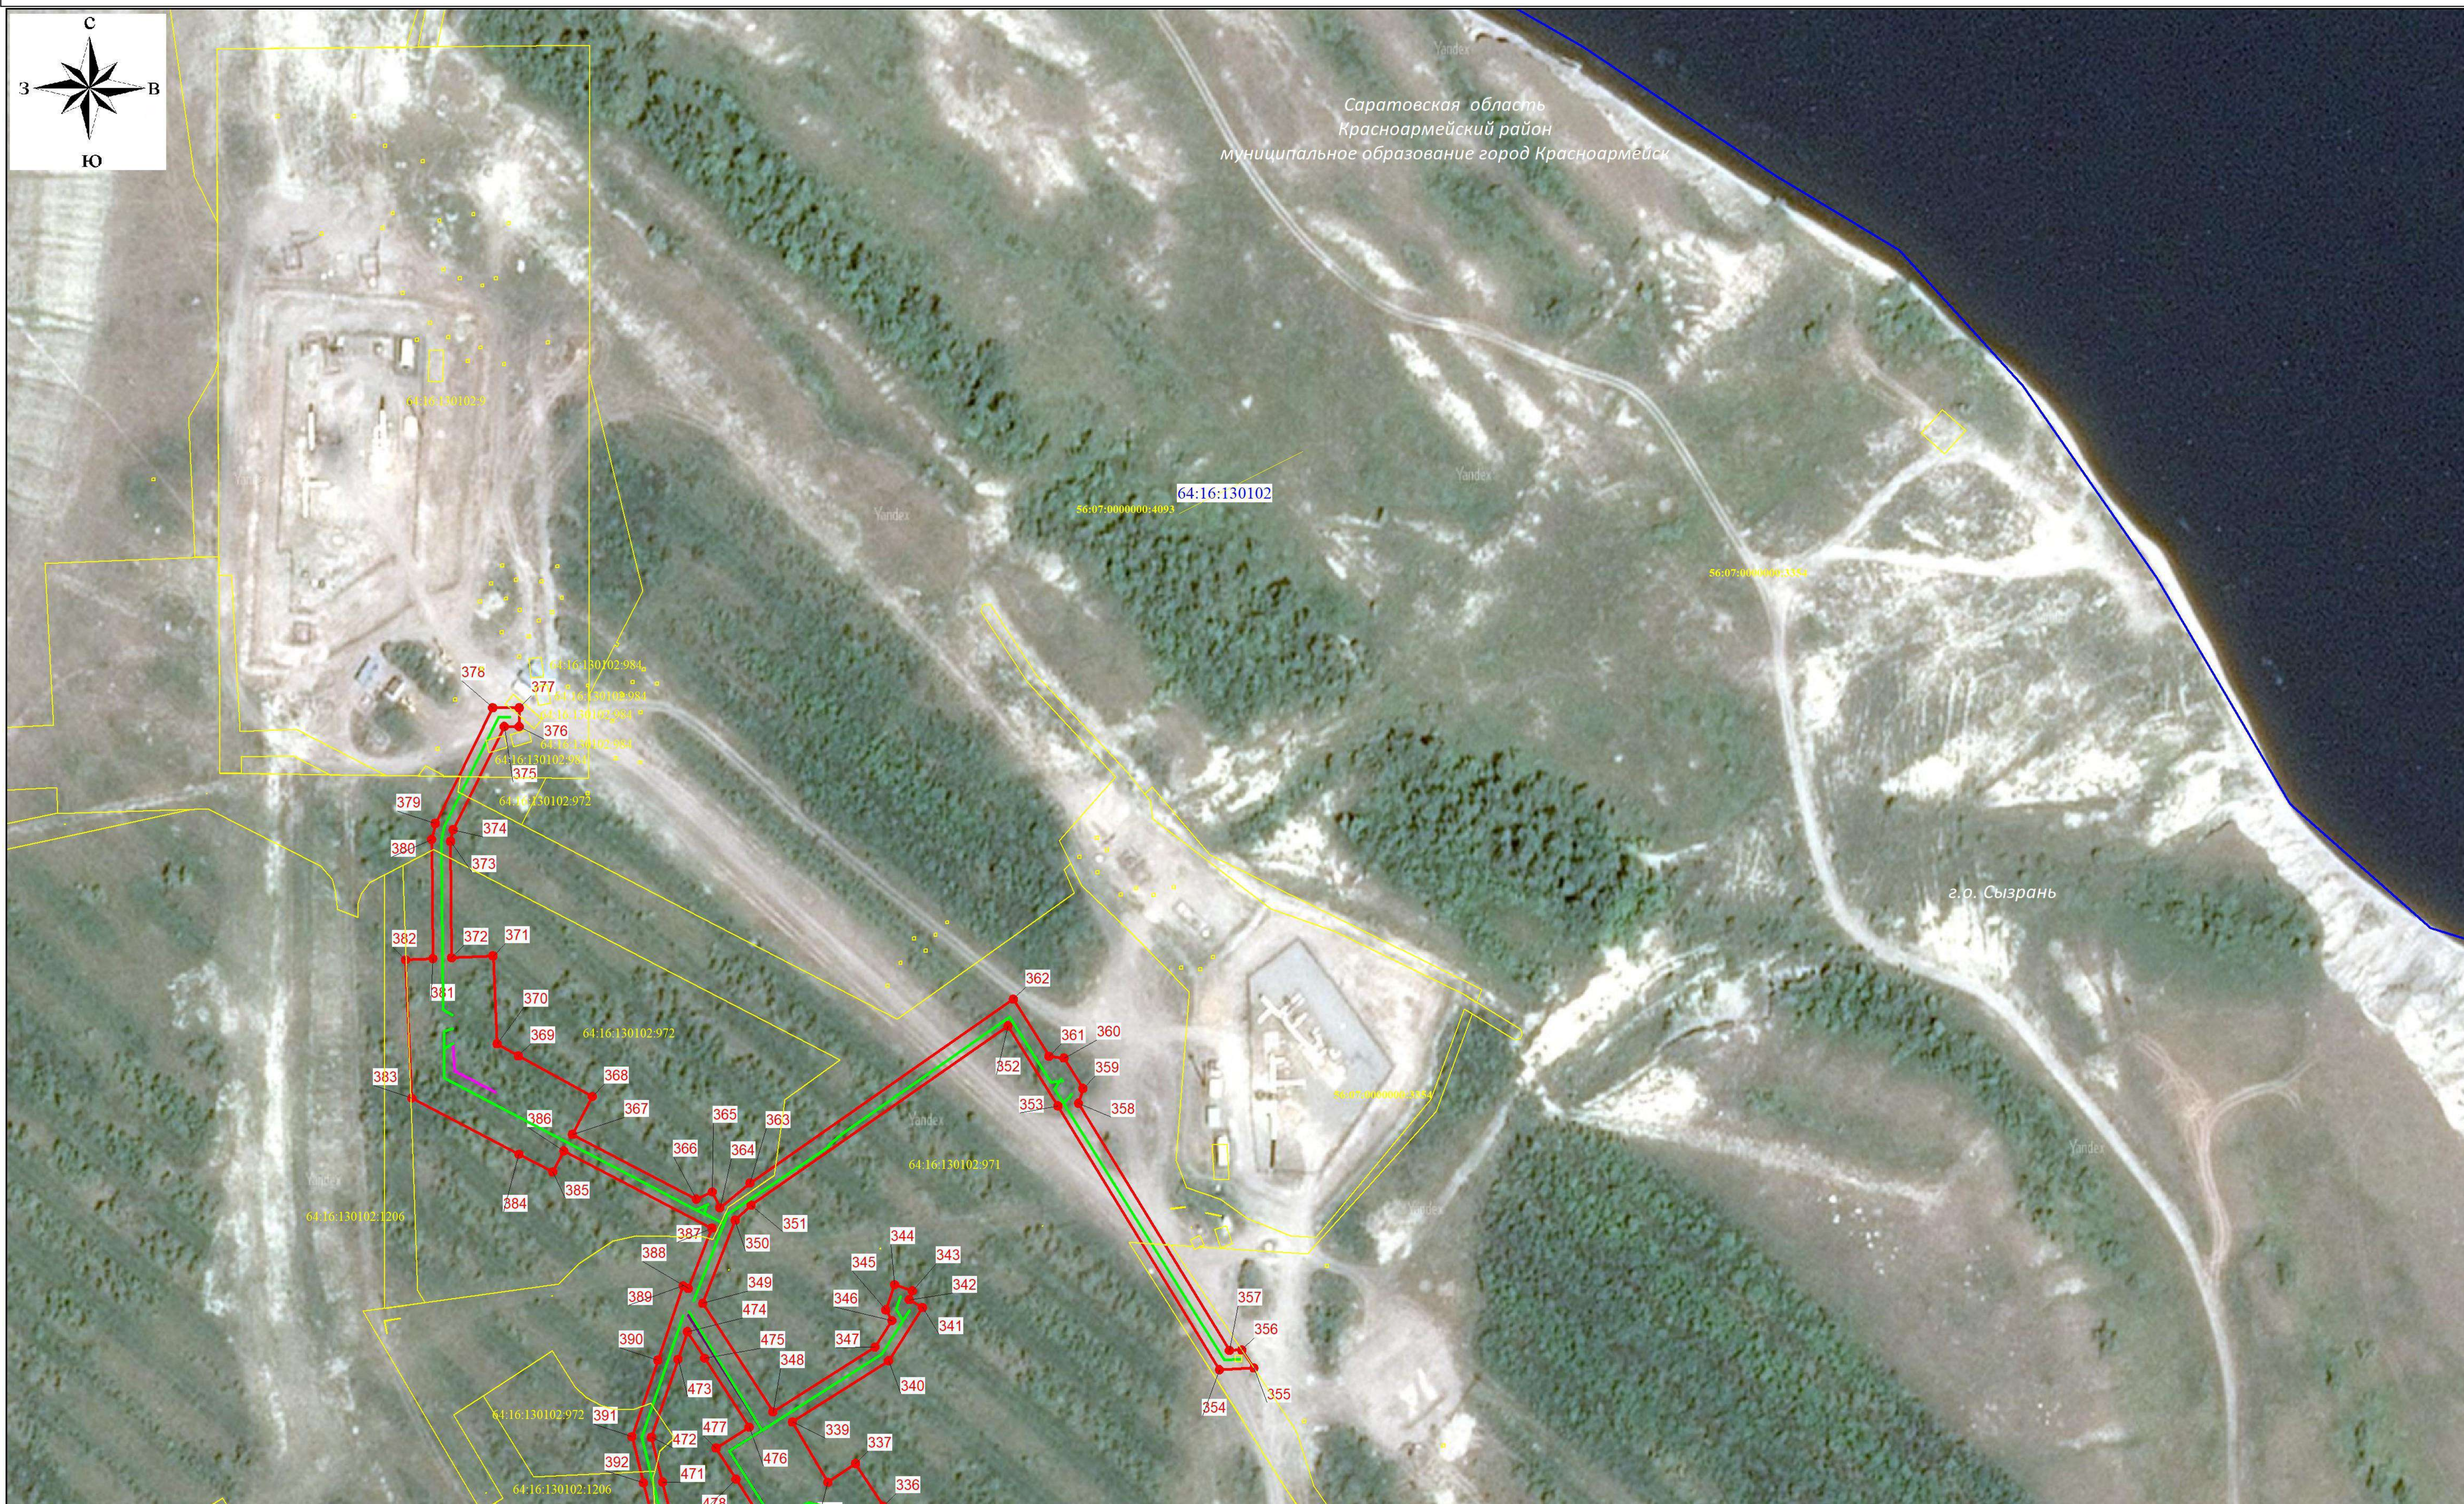


Используемые условные знаки и обозначения представлены на обзорной схеме

Масштаб 1 : 2000

СХЕМА РАСПОЛОЖЕНИЯ ГРАНИЦ ПУБЛИЧНОГО СЕРВИТУТА НА КАДАСТРОВОМ ПЛАНЕ ТЕРРИТОРИИ

ЛИСТ 3

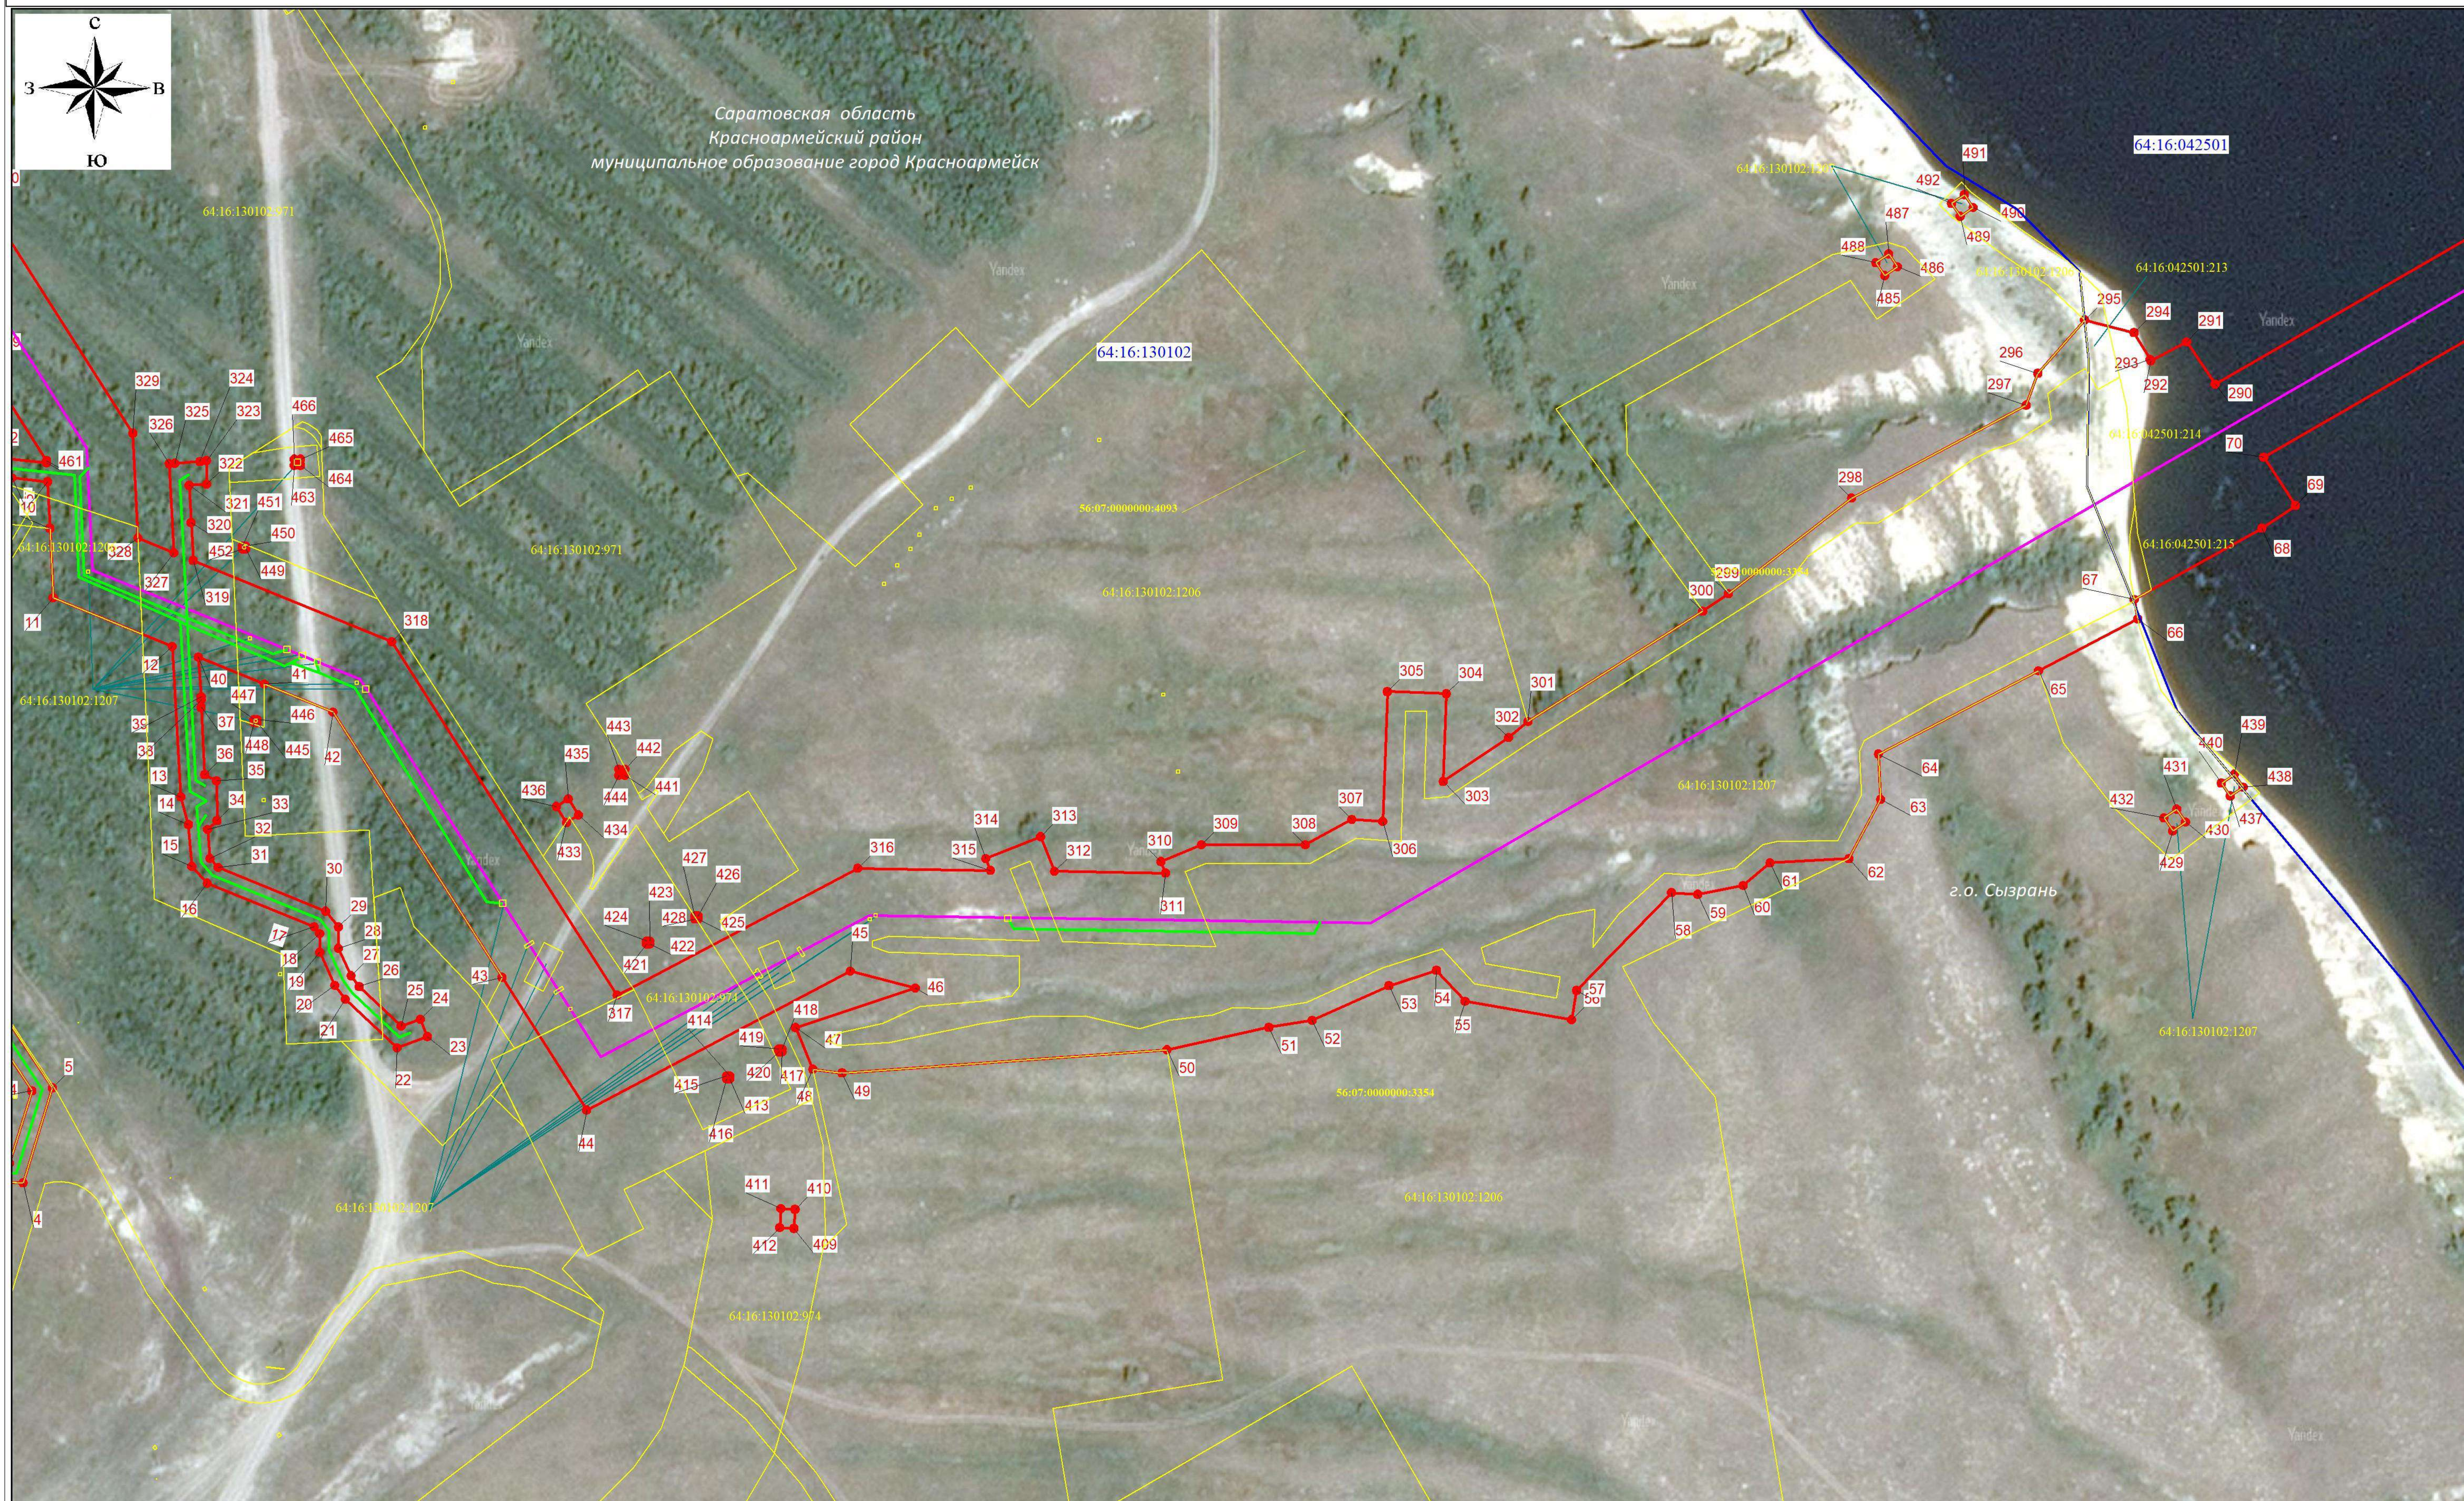

Используемые условные знаки и обозначения представлены на обзорной схеме

Масштаб 1 : 2000





СХЕМА РАСПОЛОЖЕНИЯ ГРАНИЦ ПУБЛИЧНОГО СЕРВИТУТА НА КАДАСТРОВОМ ПЛАНЕ ТЕРРИТОРИИ

ЛИСТ 6



Используемые условные знаки и обозначения представлены на обзорной схеме

Масштаб 1 : 2000

СХЕМА РАСПОЛОЖЕНИЯ ГРАНИЦ ПУБЛИЧНОГО СЕРВИТУТА НА КАДАСТРОВОМ ПЛАНЕ ТЕРРИТОРИИ

ЛИСТ 7




Используемые условные знаки и обозначения представлены на обзорной схеме

Масштаб 1 : 2000

СХЕМА РАСПОЛОЖЕНИЯ ГРАНИЦ ПУБЛИЧНОГО СЕРВИТУТА НА КАДАСТРОВОМ ПЛАНЕ ТЕРРИТОРИИ

ЛИСТ 8

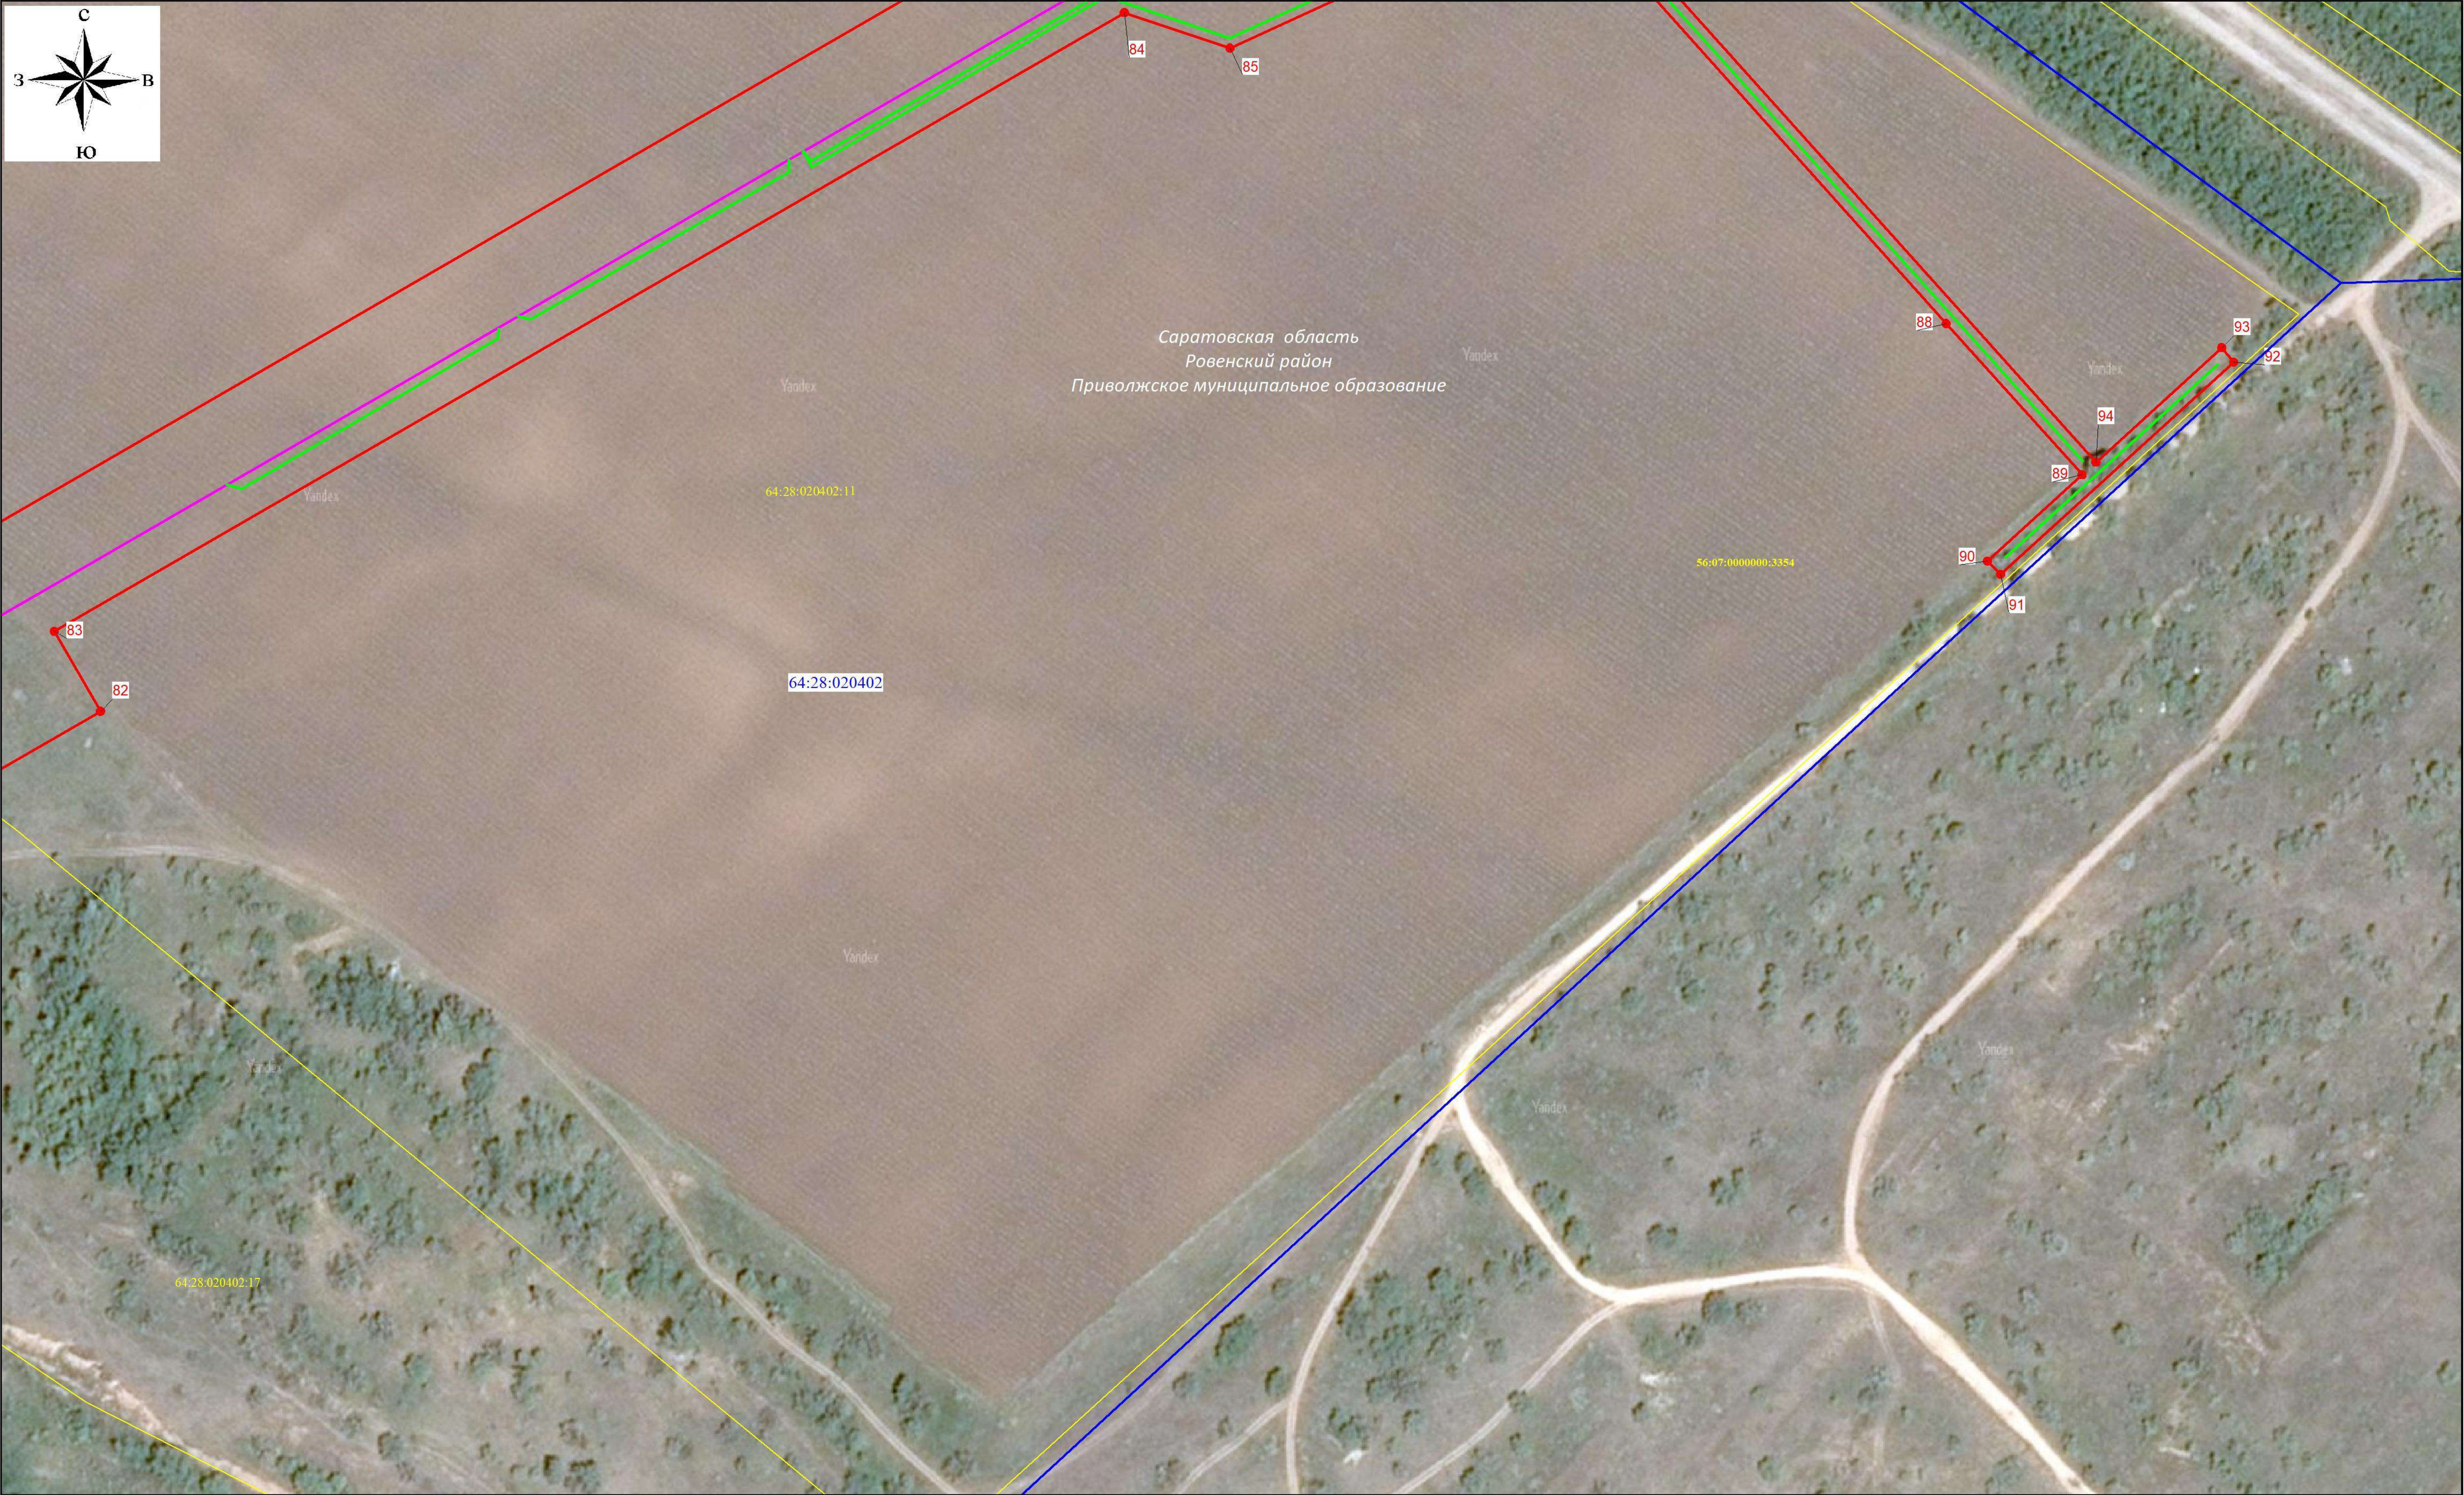

Используемые условные знаки и обозначения представлены на обзорной схеме

Масштаб 1 : 2000

СХЕМА РАСПОЛОЖЕНИЯ ГРАНИЦ ПУБЛИЧНОГО СЕРВИТУТА НА КАДАСТРОВОМ ПЛАНЕ ТЕРРИТОРИИ

ЛИСТ 9



Используемые условные знаки и обозначения представлены на обзорной схеме

Масштаб 1 : 2000

СХЕМА РАСПОЛОЖЕНИЯ ГРАНИЦ ПУБЛИЧНОГО СЕРВИТУТА НА КАДАСТРОВОМ ПЛАНЕ ТЕРРИТОРИИ

ЛИСТ 10



Используемые условные знаки и обозначения представлены на обзорной схеме

Масштаб 1 : 2000

СХЕМА РАСПОЛОЖЕНИЯ ГРАНИЦ ПУБЛИЧНОГО СЕРВИТУТА НА КАДАСТРОВОМ ПЛАНЕ ТЕРРИТОРИИ

ЛИСТ 11



Используемые условные знаки и обозначения представлены на обзорной схеме

Масштаб 1 : 2000

СХЕМА РАСПОЛОЖЕНИЯ ГРАНИЦ ПУБЛИЧНОГО СЕРВИТУТА НА КАДАСТРОВОМ ПЛАНЕ ТЕРРИТОРИИ

ЛИСТ 12



Используемые условные знаки и обозначения представлены на обзорной схеме

Масштаб 1 : 2000

СХЕМА РАСПОЛОЖЕНИЯ ГРАНИЦ ПУБЛИЧНОГО СЕРВИТУТА НА КАДАСТРОВОМ ПЛАНЕ ТЕРРИТОРИИ

ЛИСТ 13



Используемые условные знаки и обозначения представлены на обзорной схеме

Масштаб 1 : 2000