

ГРАФИЧЕСКОЕ ОПИСАНИЕ

местоположения границ

Публичный сервитут для использования земель и земельных участков в целях реконструкции и эксплуатации объекта электросетевого хозяйства федерального значения «отпайка от ВЛ 110 кВ Распределительная - Сельмаш 1 цепь на Красноармейскую ВЭС», «отпайка от ВЛ 110 кВ Распределительная - Сельмаш 2 цепь на Красноармейскую ВЭС»
(наименование объекта местоположение границ, которого описано (далее - объект))

Раздел 1

Сведения об объекте		
№ п/п	Характеристики объекта	Описание характеристик
1	2	3
1	Местоположение объекта	Российская Федерация, Саратовская область, муниципальное образование город Красноармейск, Высоковское, Луганское муниципальное образование Красноармейского муниципального района
2	Площадь объекта +/- величина погрешности определения площади (Р +/- Дельта Р)	220290 ± 164,27 м ²
3	Иные характеристики объекта	Публичный сервитут для использования земель и земельных участков в целях реконструкции и эксплуатации объекта электросетевого хозяйства федерального значения «отпайка от ВЛ 110 кВ Распределительная - Сельмаш 1 цепь на Красноармейскую ВЭС», «отпайка от ВЛ 110 кВ Распределительная - Сельмаш 2 цепь на Красноармейскую ВЭС», в соответствии с пунктом 1 статьей 39.37 Земельного кодекса Российской Федерации. Срок публичного сервитута - 49 лет. Публичный сервитут устанавливается в пользу ПАО «Россети Волга»: ИНН 6450925977, ОГРН 1076450006280. Почтовый адрес: Россия, 410031, Саратовская область, город Саратов, Первомайская улица, 42/44. Адрес электронной почты: office@pbpo.mrsk-volgi.ru, тел.: +7 (845) 295 91 60

Раздел 2

Сведения о местоположении границ объекта					
1. Система координат <u>64.2</u>					
2. Сведения о характерных точках границ объекта					
Обозначение характерных точек границ	Координаты, м		Метод определения координат характерной точки	Средняя квадратичес- кая погрешность положения характерной точки (Mt), м	Описание обозначения точки на местности (при наличии)
	X	Y			
1	2	3	4	5	6
Контур 1					
1	445533.14	2269541.24	Аналитический метод	0.1	-
143	445503.96	2269373.26	Аналитический метод	0.1	-
142	445499.05	2269345.01	Аналитический метод	0.1	-
141	445498.77	2269343.41	Аналитический метод	0.1	-
140	445497.39	2269342.53	Аналитический метод	0.1	-
139	445494.03	2269340.38	Аналитический метод	0.1	-
138	445486.87	2269335.80	Аналитический метод	0.1	-
137	445478.45	2269330.41	Аналитический метод	0.1	-
136	445410.76	2269287.09	Аналитический метод	0.1	-
135	445393.02	2269275.66	Аналитический метод	0.1	-
134	445375.74	2269303.13	Аналитический метод	0.1	-
133	445393.40	2269314.70	Аналитический метод	0.1	-
132	445466.57	2269358.86	Аналитический метод	0.1	-
131	445471.35	2269361.75	Аналитический метод	0.1	-
130	445472.29	2269367.43	Аналитический метод	0.1	-
129	445502.01	2269546.57	Аналитический метод	0.1	-
128	445540.19	2269768.31	Аналитический метод	0.1	-
127	445578.38	2269990.05	Аналитический метод	0.1	-
126	445616.56	2270211.78	Аналитический метод	0.1	-
125	445654.76	2270433.52	Аналитический метод	0.1	-
124	445682.77	2270596.12	Аналитический метод	0.1	-
123	445708.90	2270747.88	Аналитический метод	0.1	-
122	445723.73	2270830.28	Аналитический метод	0.1	-
121	445725.21	2270838.51	Аналитический метод	0.1	-
120	445725.26	2270838.79	Аналитический метод	0.1	-
119	445727.38	2270850.57	Аналитический метод	0.1	-
118	445755.90	2270862.31	Аналитический метод	0.1	-
117	445915.39	2270927.97	Аналитический метод	0.1	-
116	446086.72	2270997.77	Аналитический метод	0.1	-
115	446258.05	2271067.55	Аналитический метод	0.1	-
114	446416.34	2271131.50	Аналитический метод	0.1	-
113	446423.95	2271134.57	Аналитический метод	0.1	-
112	446428.73	2271142.13	Аналитический метод	0.1	-
111	446496.17	2271248.78	Аналитический метод	0.1	-
110	446502.27	2271258.31	Аналитический метод	0.1	-
109	446529.24	2271300.41	Аналитический метод	0.1	-

108	446590.23	2271395.62	Аналитический метод	0.1	-
107	446595.34	2271403.61	Аналитический метод	0.1	-
106	446595.18	2271413.08	Аналитический метод	0.1	-
105	446592.94	2271545.70	Аналитический метод	0.1	-
104	446592.64	2271565.33	Аналитический метод	0.1	-
103	446591.01	2271684.68	Аналитический метод	0.1	-
102	446590.75	2271704.33	Аналитический метод	0.1	-
101	446587.99	2271914.36	Аналитический метод	0.1	-
100	446585.39	2272106.34	Аналитический метод	0.1	-
99	446582.78	2272298.33	Аналитический метод	0.1	-
98	446580.03	2272500.31	Аналитический метод	0.1	-
97	446577.28	2272702.29	Аналитический метод	0.1	-
96	446574.53	2272904.27	Аналитический метод	0.1	-
95	446568.13	2273028.50	Аналитический метод	0.1	-
94	446566.23	2273065.28	Аналитический метод	0.1	-
93	446566.40	2273076.13	Аналитический метод	0.1	-
92	446566.99	2273114.21	Аналитический метод	0.1	-
91	446567.32	2273136.54	Аналитический метод	0.1	-
90	446569.20	2273254.56	Аналитический метод	0.1	-
89	446565.67	2273464.53	Аналитический метод	0.1	-
88	446562.15	2273674.50	Аналитический метод	0.1	-
87	446558.62	2273884.47	Аналитический метод	0.1	-
86	446555.84	2274039.81	Аналитический метод	0.1	-
85	446554.92	2274081.30	Аналитический метод	0.1	-
84	446554.98	2274087.61	Аналитический метод	0.1	-
83	446557.10	2274093.51	Аналитический метод	0.1	-
82	446559.64	2274099.66	Аналитический метод	0.1	-
81	446564.88	2274113.18	Аналитический метод	0.1	-
80	446572.42	2274132.63	Аналитический метод	0.1	-
79	446596.50	2274194.79	Аналитический метод	0.1	-
78	446603.86	2274213.84	Аналитический метод	0.1	-
77	446633.43	2274290.54	Аналитический метод	0.1	-
76	446637.43	2274300.90	Аналитический метод	0.1	-
75	446638.99	2274304.96	Аналитический метод	0.1	-
74	446642.98	2274315.29	Аналитический метод	0.1	-
73	446669.55	2274328.59	Аналитический метод	0.1	-
72	446789.62	2274388.67	Аналитический метод	0.1	-
71	446801.06	2274399.30	Аналитический метод	0.1	-
70	446912.42	2274585.93	Аналитический метод	0.1	-
69	447013.20	2274753.83	Аналитический метод	0.1	-
68	447030.26	2274782.24	Аналитический метод	0.1	-
67	447041.96	2274787.73	Аналитический метод	0.1	-
66	447047.10	2274790.14	Аналитический метод	0.1	-
65	447059.54	2274795.97	Аналитический метод	0.1	-
64	447237.59	2274879.43	Аналитический метод	0.1	-
63	447390.05	2274951.15	Аналитический метод	0.1	-
62	447407.83	2274959.52	Аналитический метод	0.1	-
61	447420.92	2274965.68	Аналитический метод	0.1	-
60	447373.95	2275065.46	Аналитический метод	0.1	-

59	447402.57	2275078.88	Аналитический метод	0.1	-
58	447507.99	2274854.15	Аналитический метод	0.1	-
57	447479.69	2274840.86	Аналитический метод	0.1	-
56	447434.97	2274935.84	Аналитический метод	0.1	-
55	447250.95	2274850.79	Аналитический метод	0.1	-
54	447051.68	2274758.51	Аналитический метод	0.1	-
53	446939.53	2274569.69	Аналитический метод	0.1	-
52	446836.14	2274396.78	Аналитический метод	0.1	-
51	446819.81	2274369.47	Аналитический метод	0.1	-
50	446819.09	2274368.26	Аналитический метод	0.1	-
49	446817.81	2274367.63	Аналитический метод	0.1	-
48	446813.72	2274365.59	Аналитический метод	0.1	-
47	446801.78	2274359.64	Аналитический метод	0.1	-
46	446788.95	2274353.25	Аналитический метод	0.1	-
45	446667.73	2274292.86	Аналитический метод	0.1	-
44	446628.49	2274189.22	Аналитический метод	0.1	-
43	446586.73	2274081.92	Аналитический метод	0.1	-
42	446590.22	2273885.01	Аналитический метод	0.1	-
41	446593.74	2273675.04	Аналитический метод	0.1	-
40	446597.26	2273465.06	Аналитический метод	0.1	-
39	446600.79	2273255.09	Аналитический метод	0.1	-
38	446607.57	2273133.23	Аналитический метод	0.1	-
37	446609.56	2273097.53	Аналитический метод	0.1	-
36	446609.62	2273096.49	Аналитический метод	0.1	-
35	446608.49	2273037.41	Аналитический метод	0.1	-
34	446608.45	2273035.26	Аналитический метод	0.1	-
33	446606.12	2272904.82	Аналитический метод	0.1	-
32	446608.86	2272702.84	Аналитический метод	0.1	-
31	446611.61	2272500.86	Аналитический метод	0.1	-
30	446614.36	2272298.88	Аналитический метод	0.1	-
29	446616.97	2272106.89	Аналитический метод	0.1	-
28	446619.59	2271914.91	Аналитический метод	0.1	-
27	446622.69	2271694.93	Аналитический метод	0.1	-
26	446624.53	2271559.95	Аналитический метод	0.1	-
25	446626.42	2271427.47	Аналитический метод	0.1	-
24	446626.62	2271413.50	Аналитический метод	0.1	-
23	446626.81	2271400.01	Аналитический метод	0.1	-
22	446626.87	2271396.06	Аналитический метод	0.1	-
21	446626.89	2271394.63	Аналитический метод	0.1	-
20	446626.12	2271393.43	Аналитический метод	0.1	-
19	446609.31	2271367.13	Аналитический метод	0.1	-
18	446522.81	2271231.79	Аналитический метод	0.1	-
17	446461.61	2271135.56	Аналитический метод	0.1	-
16	446454.55	2271124.46	Аналитический метод	0.1	-
15	446447.86	2271113.93	Аналитический метод	0.1	-
14	446445.74	2271110.60	Аналитический метод	0.1	-
13	446444.96	2271109.37	Аналитический метод	0.1	-
12	446443.61	2271108.82	Аналитический метод	0.1	-
11	446416.22	2271097.70	Аналитический метод	0.1	-

10	446269.97	2271038.28	Аналитический метод	0.1	-
9	445927.30	2270898.70	Аналитический метод	0.1	-
8	445753.23	2270829.77	Аналитический метод	0.1	-
7	445740.04	2270742.55	Аналитический метод	0.1	-
6	445713.91	2270590.79	Аналитический метод	0.1	-
5	445685.90	2270428.18	Аналитический метод	0.1	-
4	445647.70	2270206.45	Аналитический метод	0.1	-
3	445609.52	2269984.71	Аналитический метод	0.1	-
2	445571.34	2269762.97	Аналитический метод	0.1	-
1	445533.14	2269541.24	Аналитический метод	0.1	-

3. Сведения о характерных точках части (частей) границы объекта

Обозначение характерных точек части границы	Координаты, м		Метод определения координат характерной точки	Средняя квадратичес- кая погрешность положения характерной точки (Mt), м	Описание обозначения точки на местности (при наличии)
	X	Y			
1	2	3	4		5
Часть № -					
-	-	-	-	-	-

Раздел 3

Сведения о местоположении изменённых (уточнённых) границ объекта

1. Система координат _____


2. Сведения о характерных точках границ объекта

Обозна- чение харак- терных точек границ	Существующие координаты, м		Изменённые (уточнённые) координаты, м		Метод определения координат характерной точки	Средняя квадрати- ческая погреш- ность положе- ния характерной точки (Mt), м	Описание обозначени я точки на местности (при наличии)
	X	Y	X	Y			
1	2	3	4	5	6	7	8
—							
-	-	-	-	-	-	-	-

3. Сведения о характерных точках части (частей) границы объекта

Обозна- чение харак- терных точек границ	Существующие координаты, м		Изменённые (уточнённые) координаты, м		Метод определения координат характерной точки	Средняя квадрати- ческая погреш- ность положе- ния характерной точки (Mt), м	Описание обозначени я точки на местности (при наличии)
	X	Y	X	Y			
1	2	3	4	5	6	7	8
Часть № -							
-	-	-	-	-	-	-	-

Схема расположения границ публичного сервитута

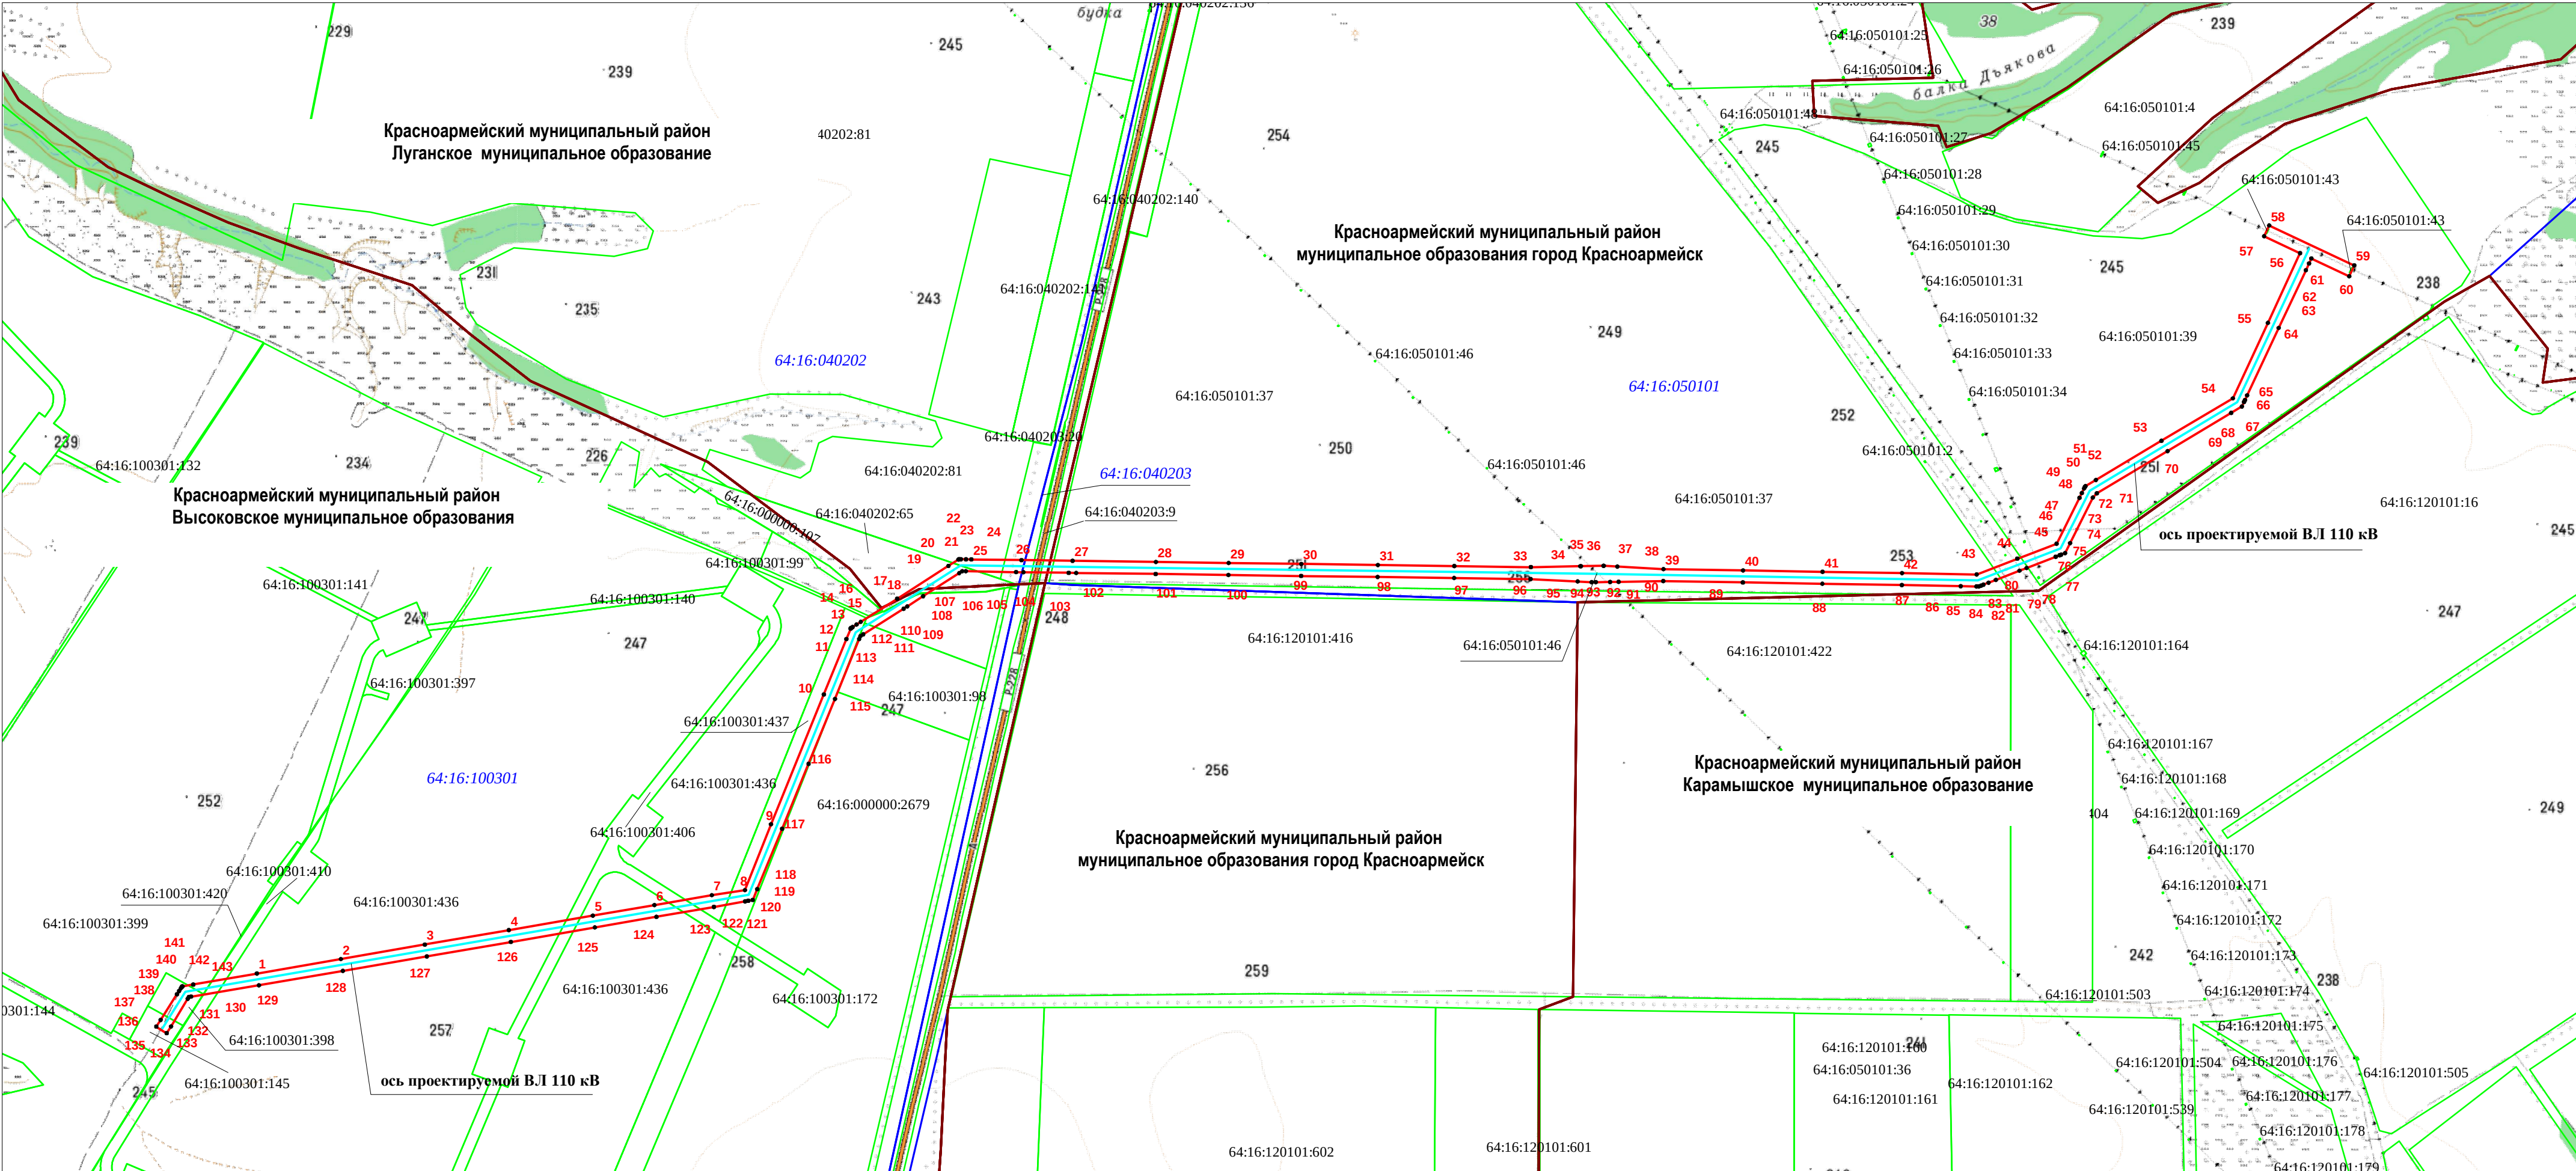


Масштаб 1 : 12000

Условные обозначения:

- - проектная граница публичного сервитута
- 2 - характерная точка границы публичного сервитута
- границы земельных участков по данным единого государственного реестра недвижимости
- - граница муниципального образования
- - граница кадастрового квартала

- 64:16:050101 - номер кадастрового квартала
- 64:16:050101:39 - кадастровый номер земельных участков по данным единого государственного реестра недвижимости
- - проектное местоположение инженерного сооружения (ось проектируемой ВЛ 110 кВ)

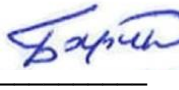Подпись  Дата "27" февраля 2025 г.

Место для оттиска печати (при наличии) лица, составившего описание местоположения границ объекта

